

KOPIA MAPY EWIDENCyjNEJ
SKALA 1:5000

Województwo łódzkie, powiat łódzki
Jedn. ewid. PIENIEŻNO
Obręb GŁADY-KOŃNIALE
Nr arkusza 4



obrab Lubianka

obrab Pluty



KARTA MAPY LUBUSZCZANYCH
SKALA 1:5000

3009
8
Ls
21/P

obwód Petty

189
1

zobocznym nr 4
1:2000


81/12 RV
81/11 RV
81/13
81/14
81/7
196 dr

Asygnacja z dnia 20.03.2000 r. z dnia 17.03.2000 r. nr 100, poz. 100, w sprawie wyznaczenia i rozgraniczenia nieruchomości w celu rozprawienia o granice nieruchomości w miejscowości Białobrzegi. Wymaga pozwolenia starosty białobrzezińskiego.

obr. Glady Kowale

obwód Lubianka

ZOO. BIAŁOBRZEŻY
Halina Sokół
Maciej Sokół
Geodzy: Karol Sokół, Marcin Sokół
GEODEZJA BIAŁOBRZEŻY

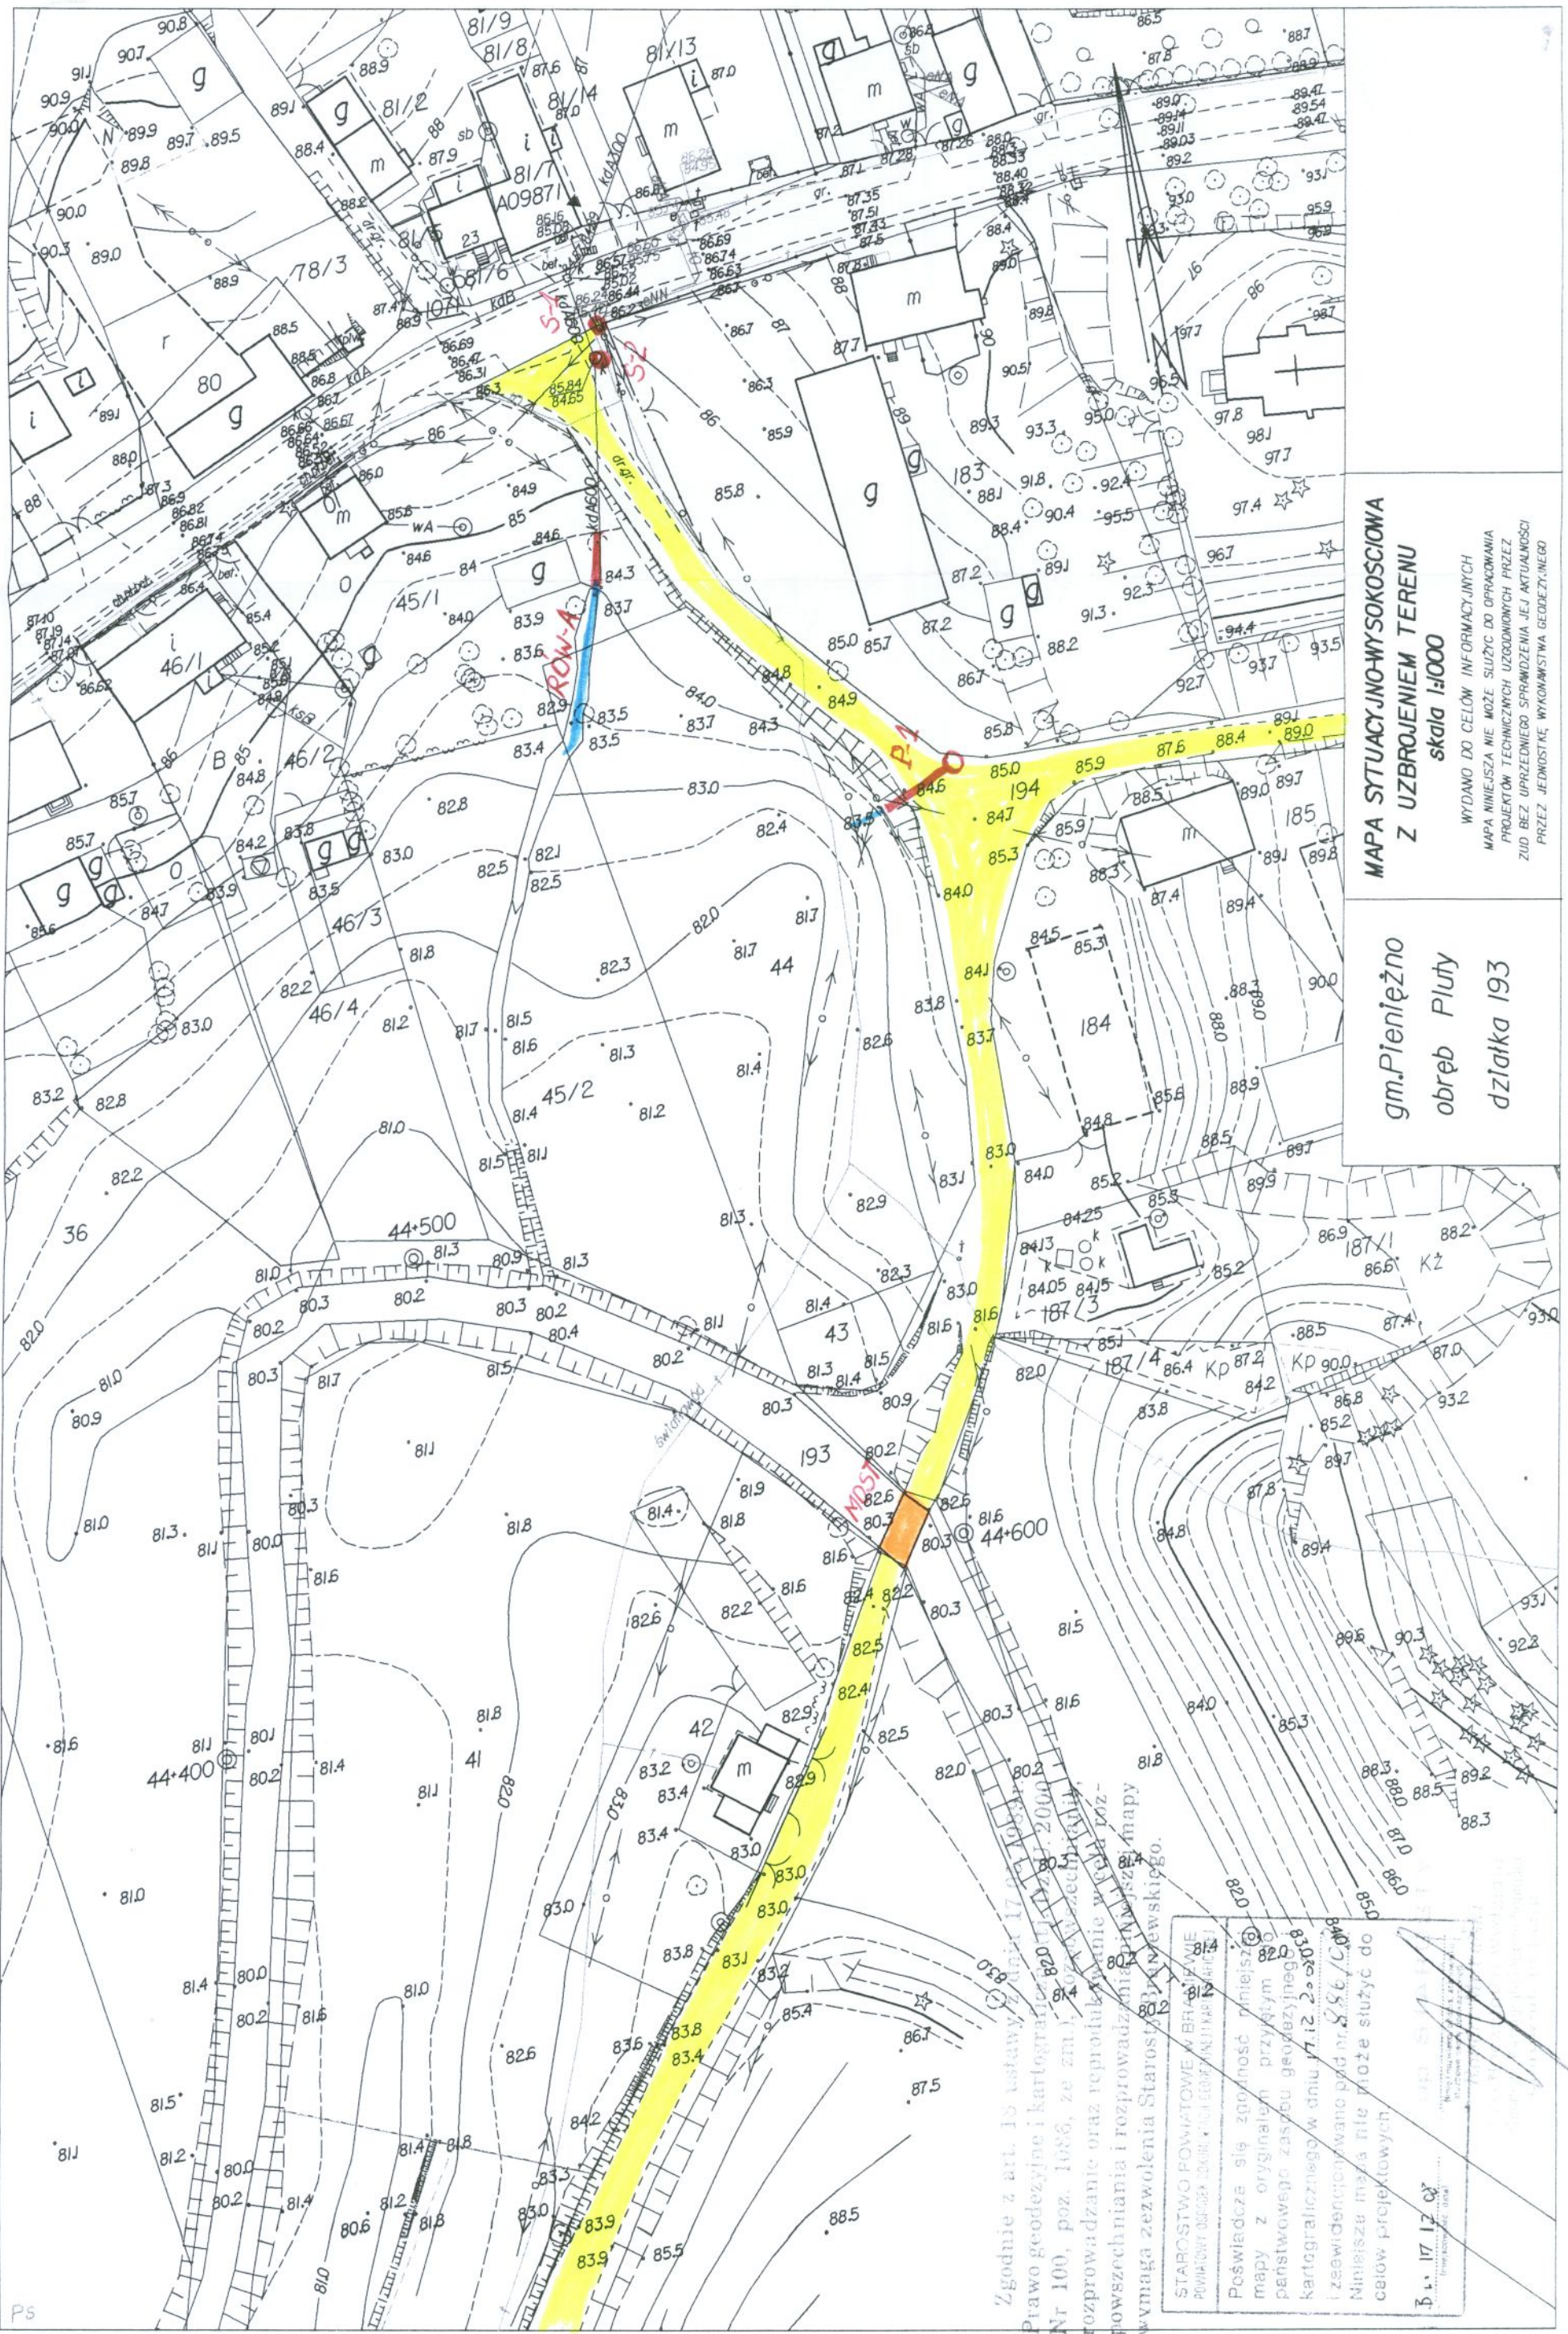

**MAPA SYTUACYJNO-WYSOKIŚCIOWA
Z UZBROJENIEM TERENU**
skala 1:1000

WYDANO DO CEŁÓW INFORMACYJNYCH
MAPA NIEJESZ NA MOŻE SŁUżyć DO OPRACOWANIA
PROJEKTÓW TECHNICZNYCH UZGODNIONYCH PRZEZ
ZŁOŻENIE PRZEDSIĘWZIĘCIA SPRZĄDZENIA JEJ AKTUALNOŚCI
PRZEZ JEDNOSTKĘ WYKONAWSTWA GEODEZYJNEGO

gm. Pieniężno
obwód Piłtuy
działka 193

Zgodnie z art. 18 ustawy z dnia 17.04.2002 r. (Dz. U. Nr 62, poz. 2965) o systemie informacji geodezyjnej i kartograficznej (Dz. U. Nr 100, poz. 1086, ze zm.), obowiązującej z dnia 17.04.2002 r., w sprawie sposobu prowadzenia i rozprowadzania oraz reprodukcji map i powiększeń tych map, w szczególności w sprawie sposobu prowadzenia i rozprowadzania oraz reprodukcji map i powiększeń tych map, wymaga zezwolenia Starosty Pińskiego.

STAROSTWO POWIATOWE w BRATISZKACH
POWIAT BRATISZKA, ul. GOSPODARSTWA 18, 25-100 BRATISZKA
Poświadczam się zgodność niniejszych map z oryginalnym przyjętym państwowym zasobem geodezyjnym i kartograficznym w dniu 17.12.2008 r. i z ewidencją wano pod nr. 556/C.000/08
Niniejsza mapa nie może służyć do celów projektowych

17.12.08

PRZEDSIĘBIORSTWO
WODOCIĄGÓW I KANALIZACJI
SPÓŁKA Z O.O.
ul. Lidzbarska 10 243-60-54
14-520 PIENIĘŻNO
REGON 170400549

Pieniężno 29.12.2008r.



Urząd Miejski
W Pieniężnie

1303
Znak...../2008r.

W odpowiedzi na pismo IN-222/IV/5/2008 z dnia 18.12.2008r. w sprawie planowanego remontu drogi gminnej Nr 0923027 Pluty -Glady w obrębie działki Nr 194 obręb Pluty i 51 obręb Glady -Kowale informuję, że zgodnie z perspektywnym planem rozwoju wodociągów i kanalizacji planowane jest w przyszłości zwodociągowanie i skanalizowanie wsi Pluty z wodociągu miejskiego Pieniężno-Łoźnik. Przebieg ewentualnej trasy rurociągu wodnego i kanalizacyjnego nie powinien być przeszkodą w remoncie drogi, które to można projektować obok pasa drogowego. W zakresie prac kanalizacji deszczowej Przedsiębiorstwo Wodociągów i Kanalizacji może jedynie udzielić informacji, jako propozycji i wskazówki, co do sposobu rozwiązania. Przed przystąpieniem do remontu drogi należałoby wykonać prace jak wskazane na planie sytuacyjno wysokościowym a między innymi:

1. Wykonać dwie studzienki burzowe $\varnothing 50$ z kratami ściekowymi przy drodze wojewódzkiej Pieniężno Górowo, jako S-2 i S-3.
2. Przełożyć zniszczony rurociąg $\varnothing 400$ na odcinku 20mb, jako R-1.
3. Dokonać odmulenia rowów przydrożnych i odpływowych jak na planie o oznaczeniach od A do E o łącznej długości 1300mb zamulonych i zniszczonych przy odśnieżaniu o wymiarach dno szer. 0, 5m i nach. skarp 1:1.
4. Wykonać odbudowę przepustów drogowych jak niżej:
 - a/ Przepust P1 L=20 mb $\varnothing 300$
 - b/ Przepust P2 L=8mb $\varnothing 300$
 - c/ Przepust P3 L=8mb $\varnothing 600$
 - d/ Przepust P4 L=10mb $\varnothing 800$

Dodatkową i bezwarunkową koniecznością jest odbudowa zniszczonego mostu drewnianego na rzece Wąwszy.

PREZES ZARZĄDU
inż. Zdzisław Zydak