



ŚWIETLICA WIEJSKA W SAWITACH - KONCEPCJA

RZUT PARTERU skala 1:100

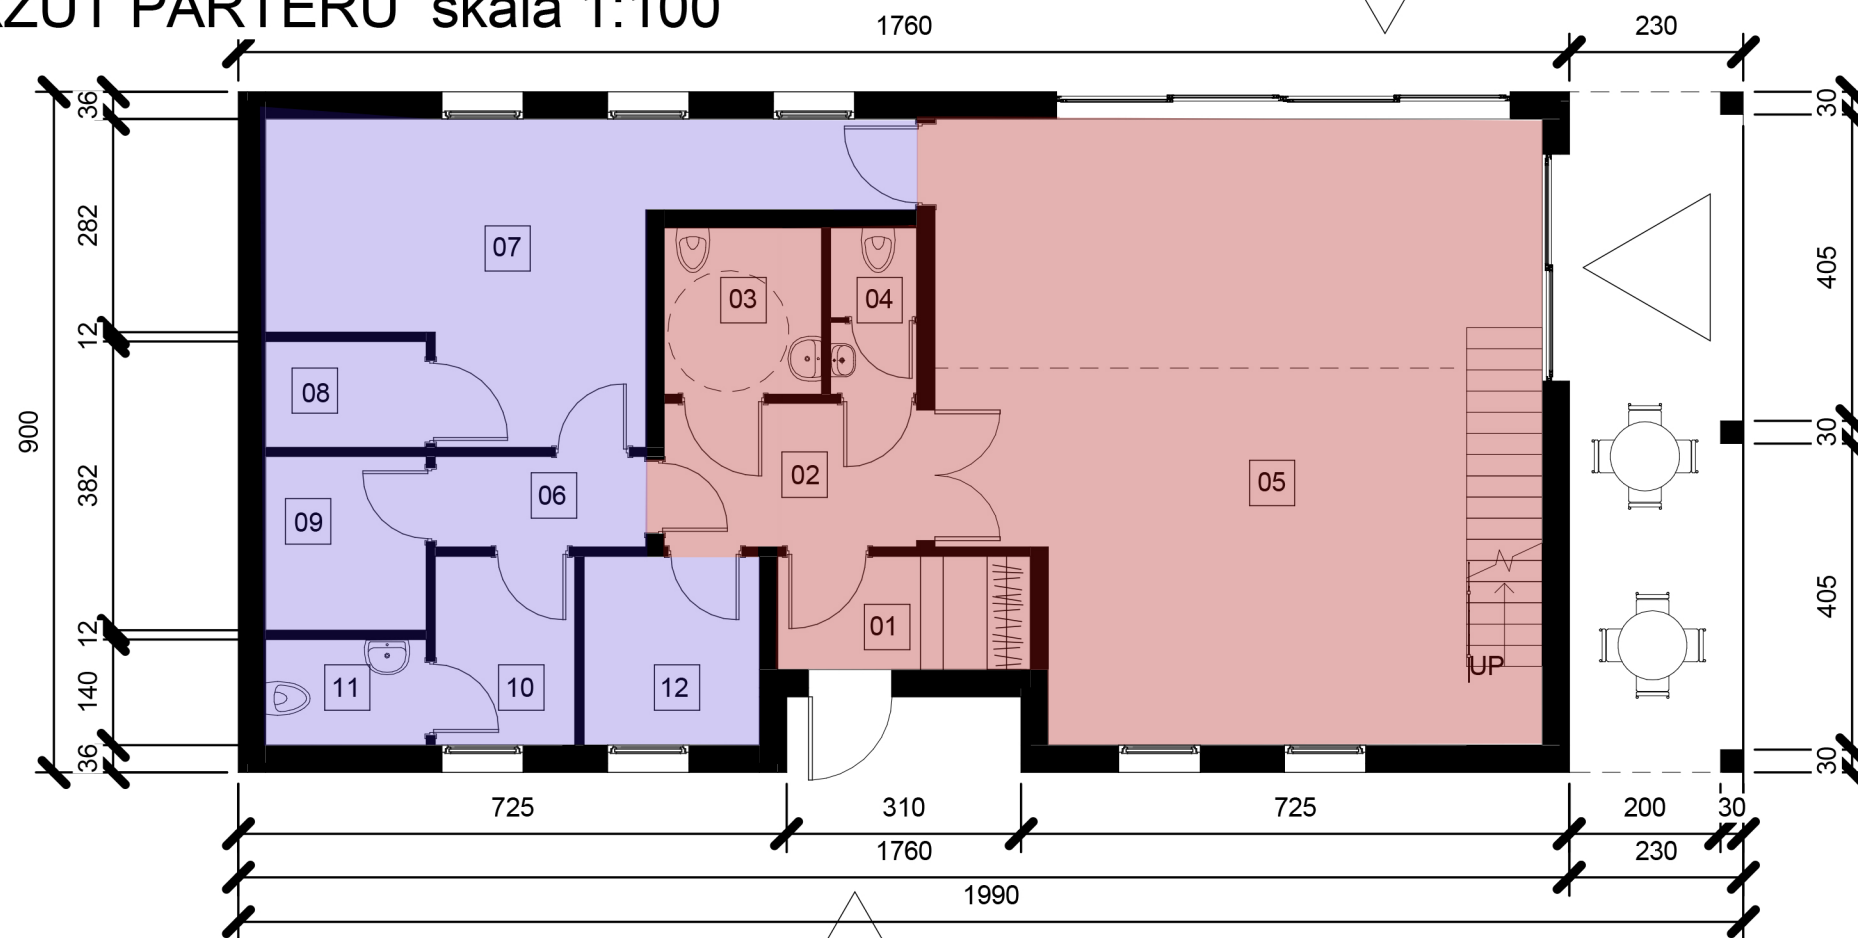

RZUT PODDASZA skala 1:100

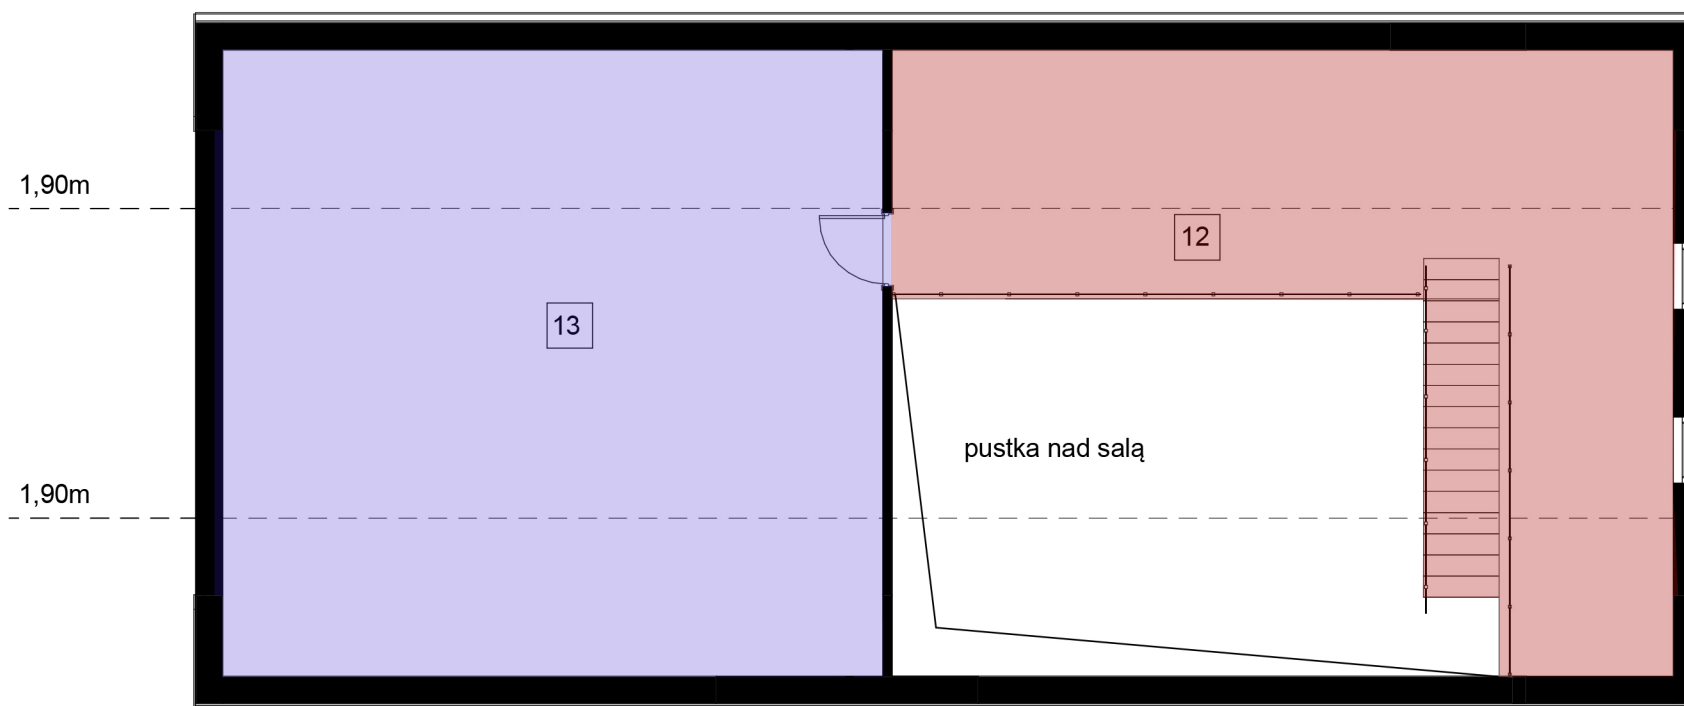

PARTER

NR	nazwa pomieszczenia	powierzchnia
01	przedsióne z szatnią	5m ²
02	komunikacja	6,3m ²
03	toaleta damska	4,6m ²
04	toaleta męska	2,4m ²
05	sala	62,5m ²
06	komunikacja	5,1m ²
07	kuchnia	22,7m ²
08	magazyn	2,9m ²
09	kotłownia	4,8m ²
10	pomieszczenie socjalne	4,6m ²
11	toaleta pracowników	2,9m ²
12	magazynek	5,8m ²
Razem		129,6m ²
Razem pow. użytkowa		118,2m ²

strefa gościa

strefa obsługi

PODDASZE

NR	nazwa pomieszczenia	pow.	pow. użytkowa
13	antresola	40,7m ²	19,1m ²
14	magazyny	72,1m ²	35,7m ²
Razem		112,8m ²	54,8m ²

Razem pow. użytkowa

173m²

Możliwość powiększenia powierzchni użytkowej świetlicy o antresole nad salą i ewentualne pomieszczenie magazynowe dostępne z antresoli.