


TESART pracownia architektury i wnętrz mgr inż. arch. Teresa Rokicka Warszawa, Wał Miedzeszyński 872/5		e-mail tesart@tesart.pl tel/fax (0-22) 616-27-72	
INWESTYCJA: ŚWIETLICA WIEJSKA Z PLACEM ZABAW na terenie położonym w Łajsach, na działce nr 42, obręb Łajsy, 14-520 Pieniężno			
INWESTOR: Urząd Miejski, ul. Generalska 8, 814-520 Pieniężno			
inwentaryzację wykonała: mgr inż. arch. Teresa Rokicka	nr uprawnień MA/045/05 architekton.	podpis	
opracowanie: mgr inż. arch. Maria Niekrasz			

PROJEKT BUDOWLANO - WYKON. LISTOPAD 2011	
BRANŻA:	ARCHIT. - BUDOWLANA
TEMAT:	ŚWIETLICA WIEJSKA Z PLACEM ZABAW WE WSI ŁAJSY
INWENTARYZACJA	skala
RYSUNEK:	1:50
RZUT PRZYZIEMIA	nr rys.
	01

TESART

STAN ISTNIEJĄCY


zarys
daszka

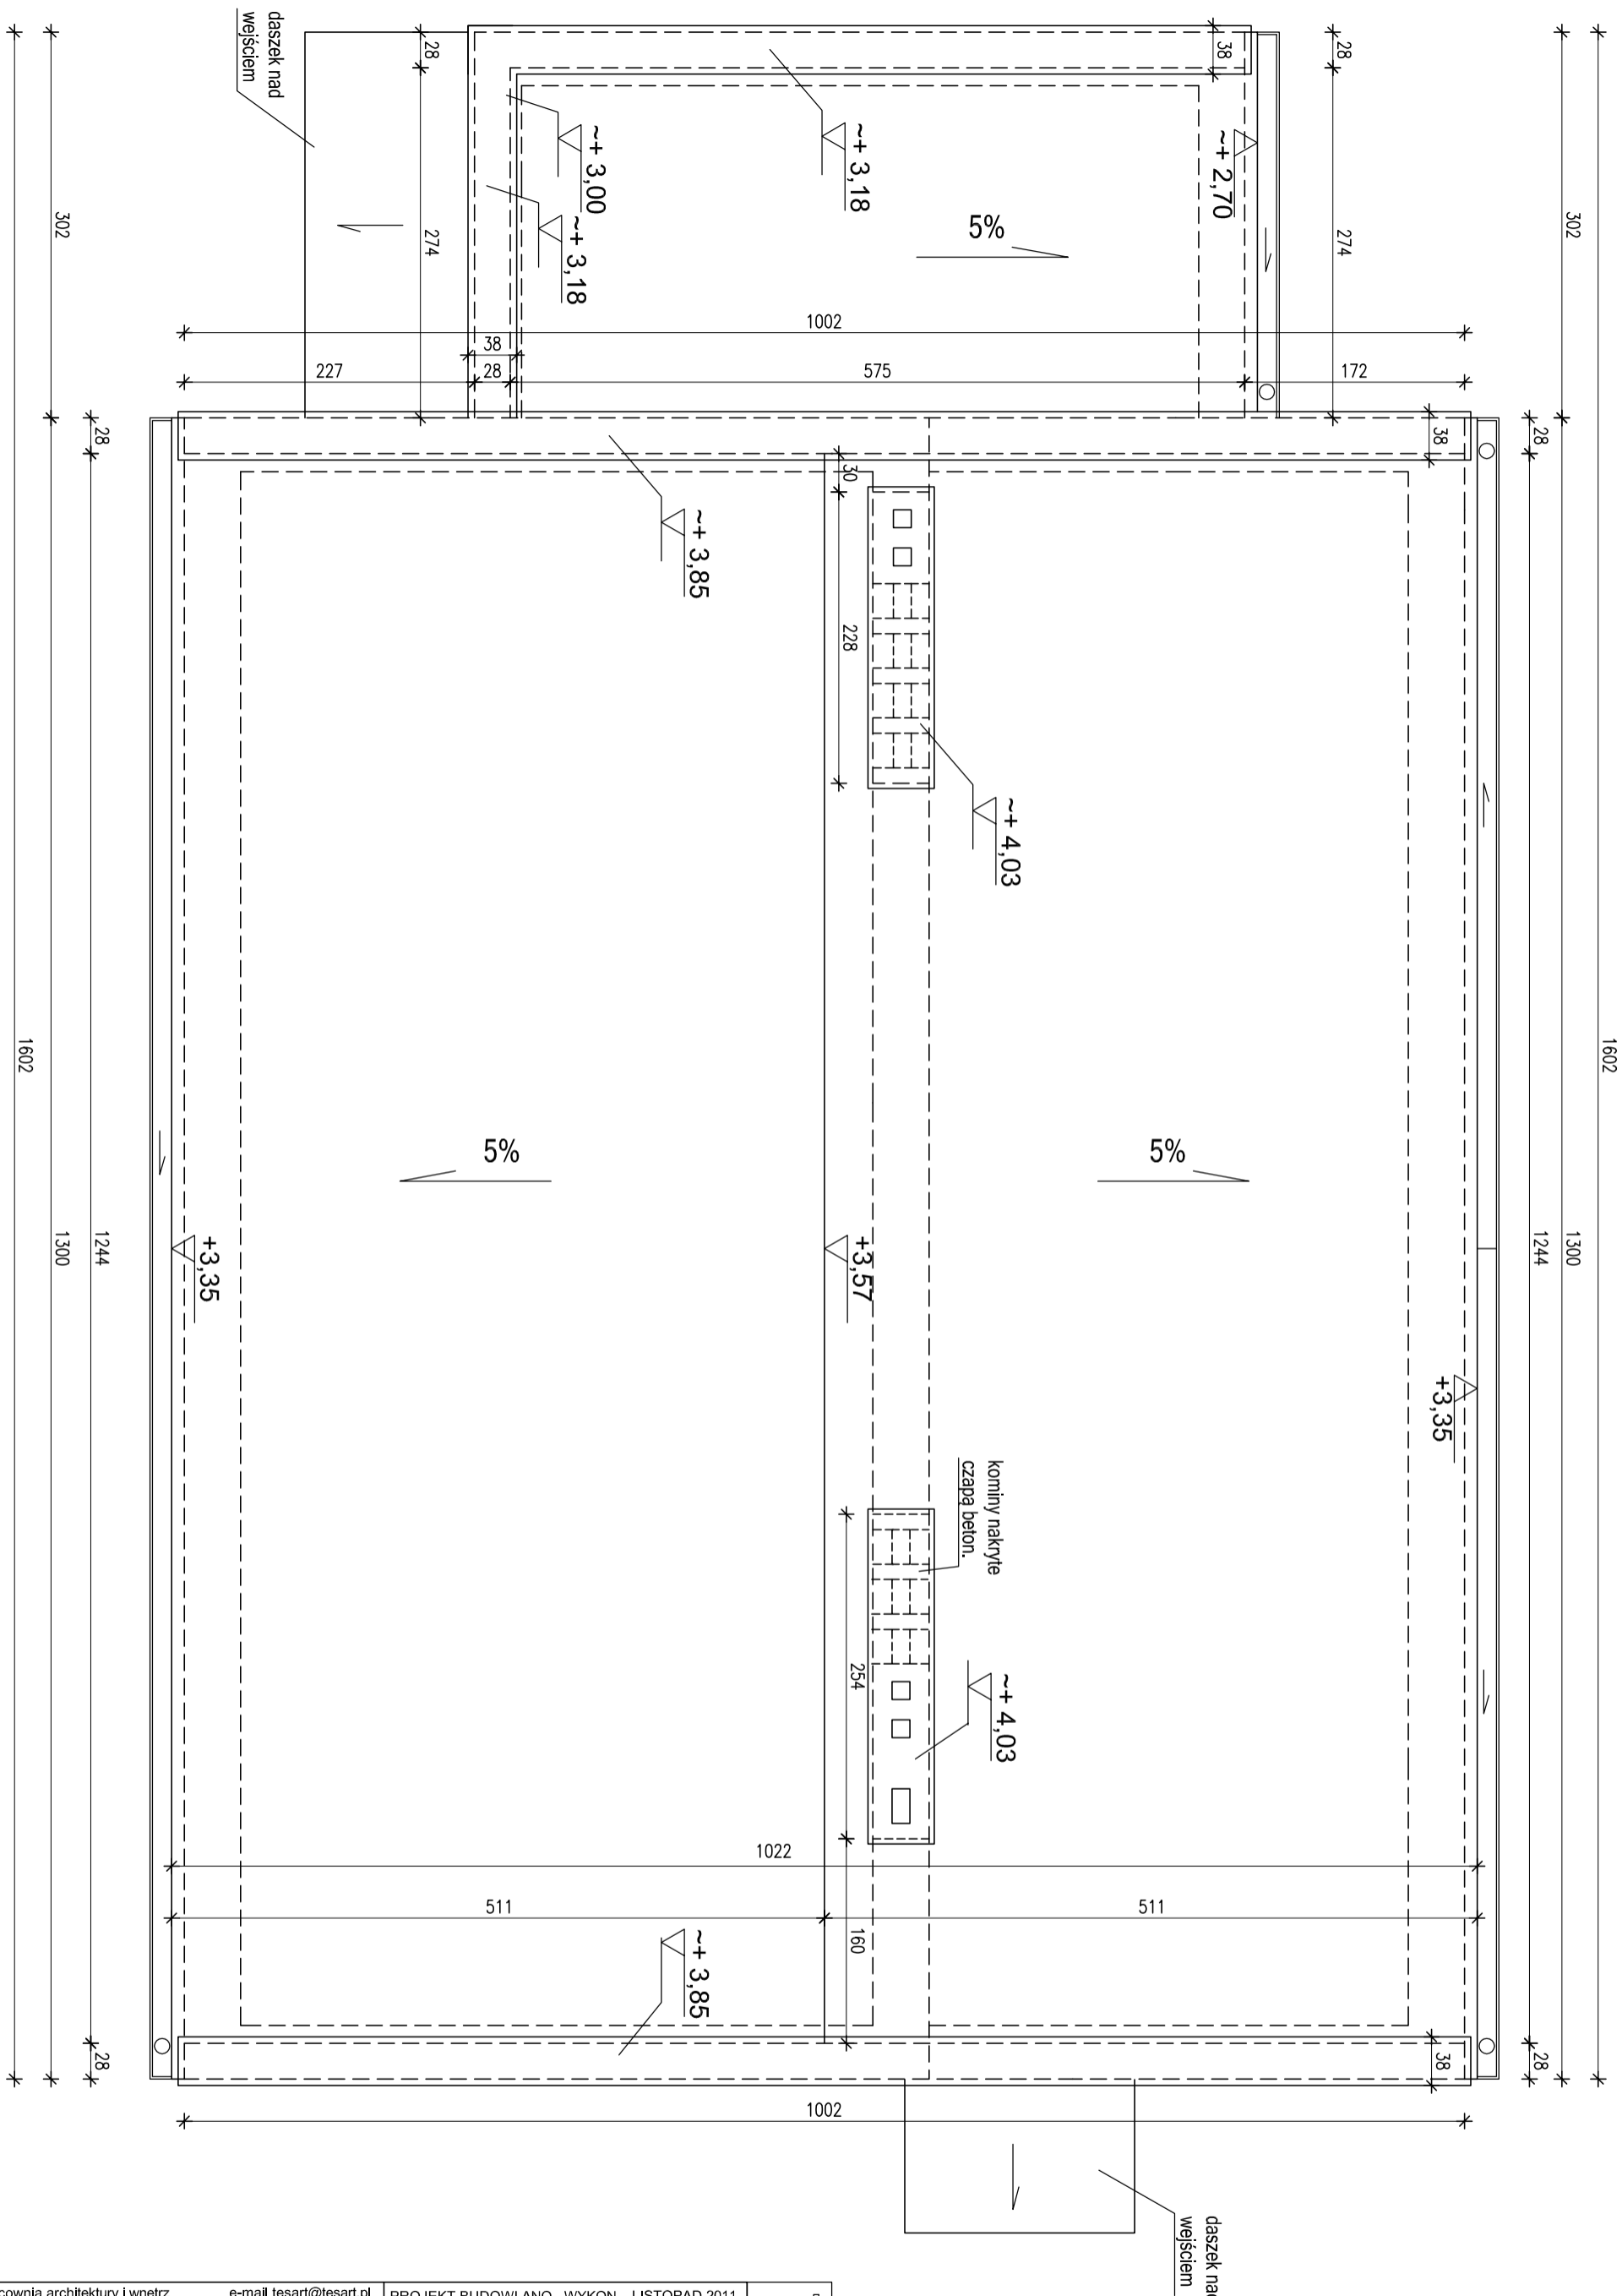

STAN ISTNIEJĄCY

TESART pracownia architektury i wnętrz mgr inż. arch. Teresa Rokicka Warszawa, Wał Miedzeszyński 872/5		e-mail tesart@tesart.pl tel/fax (0-22) 616-27-72		PROJEKT BUDOWLANO - WYKON. LISTOPAD 2011	
INWESTYCJA: ŚWIETLICA WIEJSKA Z PLACEM ZABAW na terenie położonym w Łajsach, na działce nr 42, obręb Łajsy, 14-520 Pieniężno		BRANŻA: ARCHIT. - BUDOWLANA		TEMAT: ŚWIETLICA WIEJSKA Z PLACEM ZABAW WE WSI ŁAJSY	
INWESTOR: Urząd Miejski, ul. Generalska 8, 814-520 Pieniężno		INWENTARYZACJA		skala	
inwentaryzację wykonała: mgr inż. arch. Teresa Rokicka		RYSUNEK: RZUT DACHU		1:50	
nr uprawnień MA/045/05 architekton.		podpis		nr rys. 02	
opracowanie: mgr inż. arch. Maria Niekrasz					


TESART

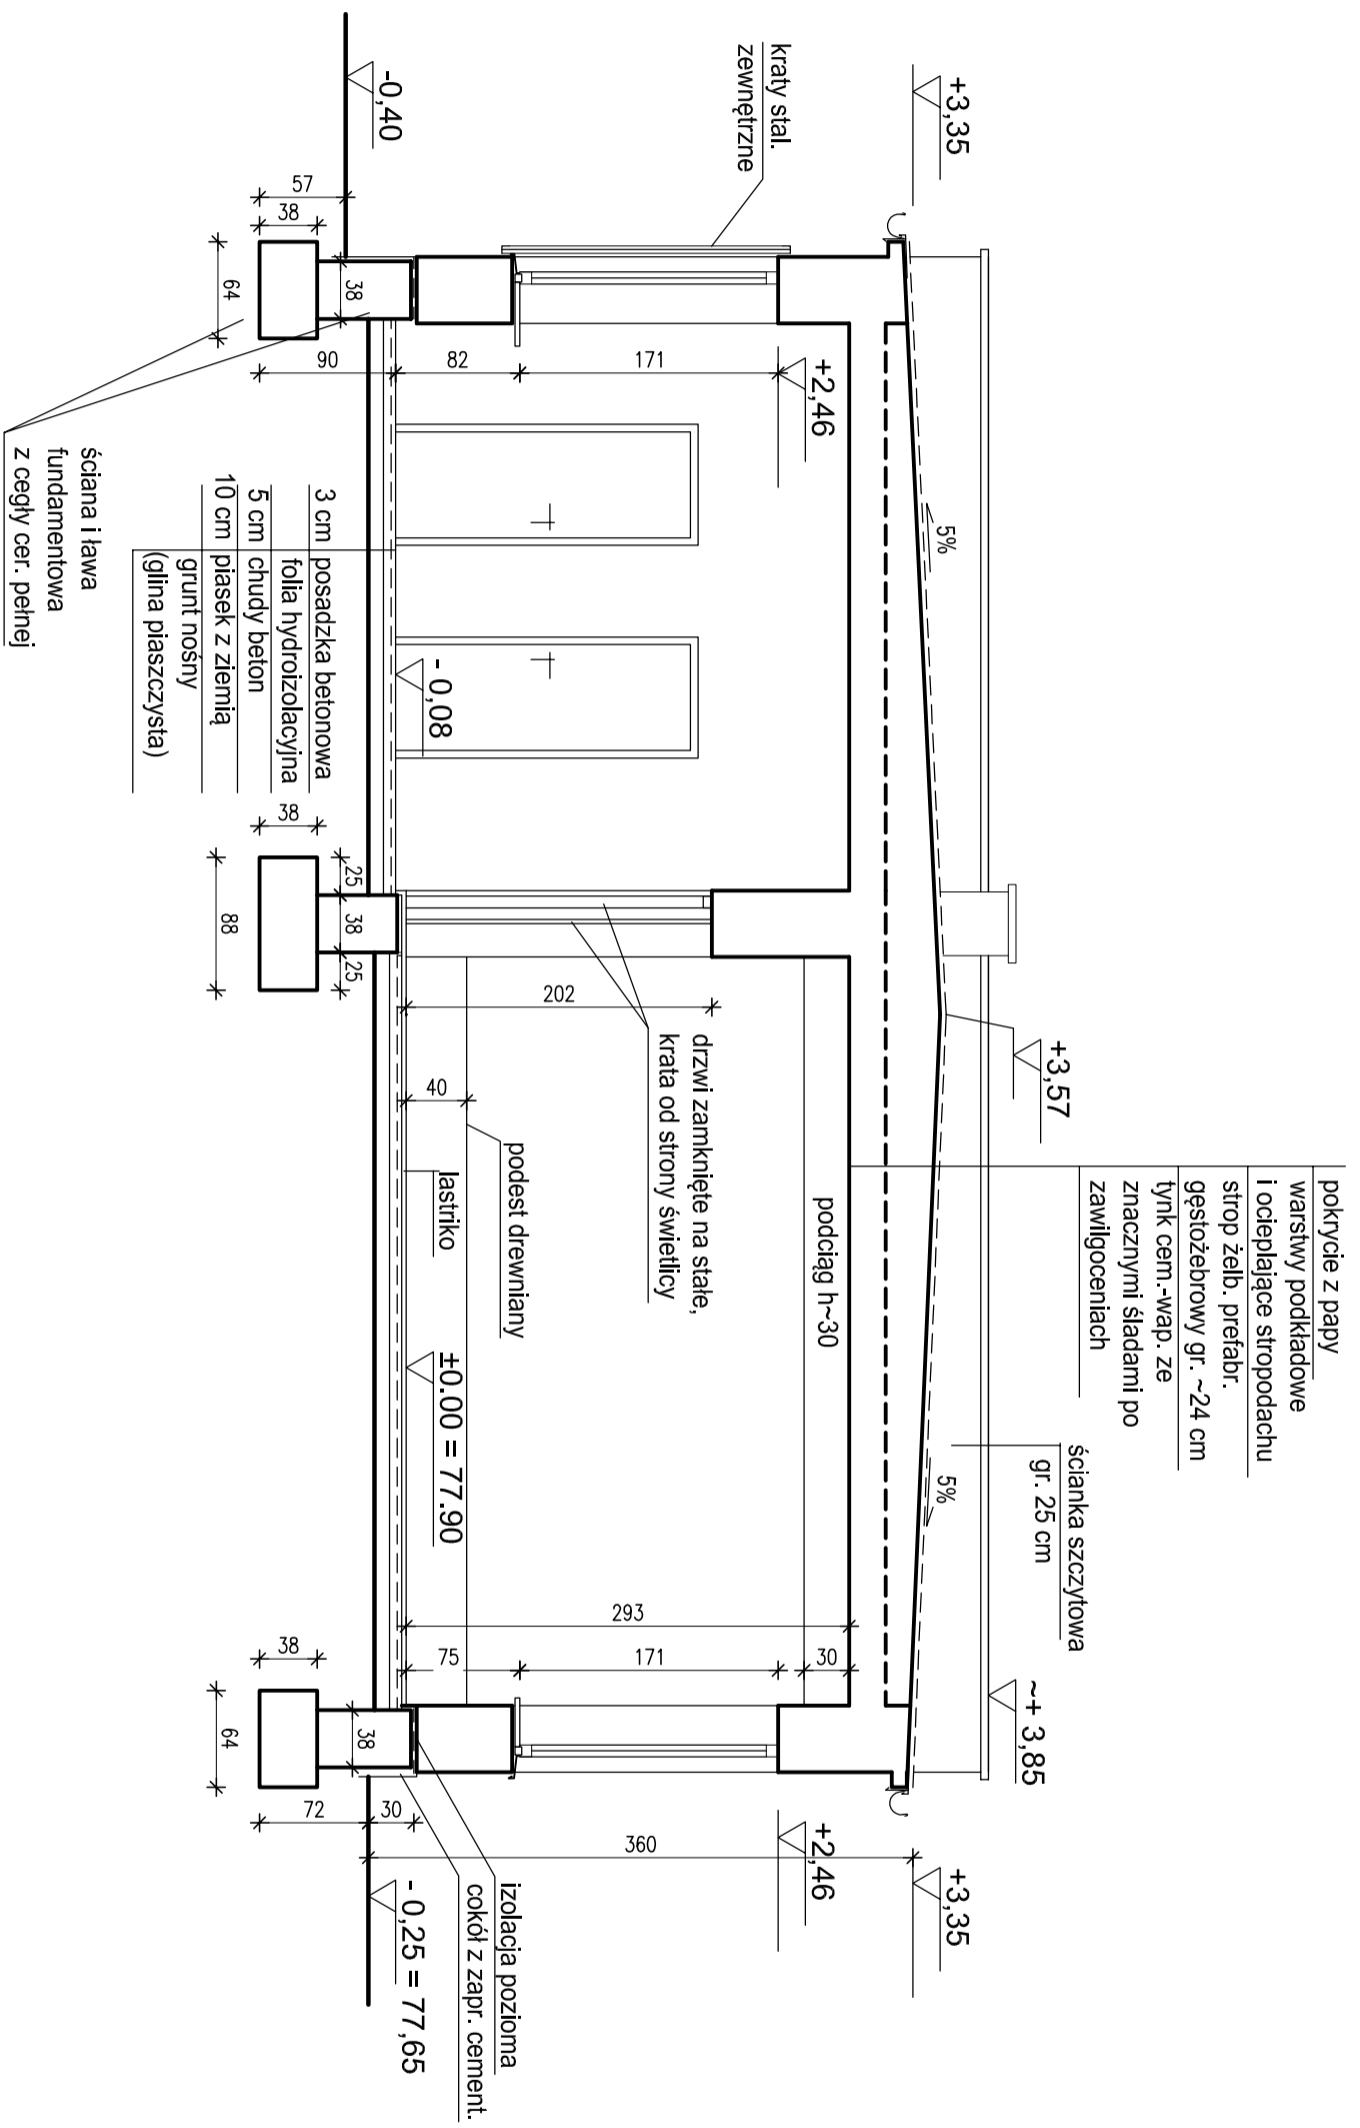


STAN ISTNIEJĄCY

TESART pracownia architektury i wnętrz mgr inż. arch. Teresa Rokicka Warszawa, Wał Miedzeszyński 872/5		e-mail tesart@tesart.pl tel/fax (0-22) 616-27-72		PROJEKT BUDOWLANO - WYKON. LISTOPAD 2011 BRANŻA: ARCHIT. - BUDOWLANA	
INWESTYCJA: ŚWIETLICA WIEJSKA Z PLACEM ZABAW na terenie położonym w Łajsach, na działce nr 42, obręb Łajsy, 14-520 Pieniężno		INWESTOR: Urząd Miejski, ul. Generalska 8, 814-520 Pieniężno		TEMAT: ŚWIETLICA WIEJSKA Z PLACEM ZABAW WE WSI ŁAJSY	
inwentaryzację wykonała: mgr Inż. arch. Teresa Rokicka		nr uprawnień MA/045/05 architekton.		podpis	
opracowanie: mgr Inż. arch. Marla Nlekrasz		INWENTARYZACJA		skala 1:50	
		RYSUNEK: PRZEKRÓJ A - A		nr rys. 03	


TESART

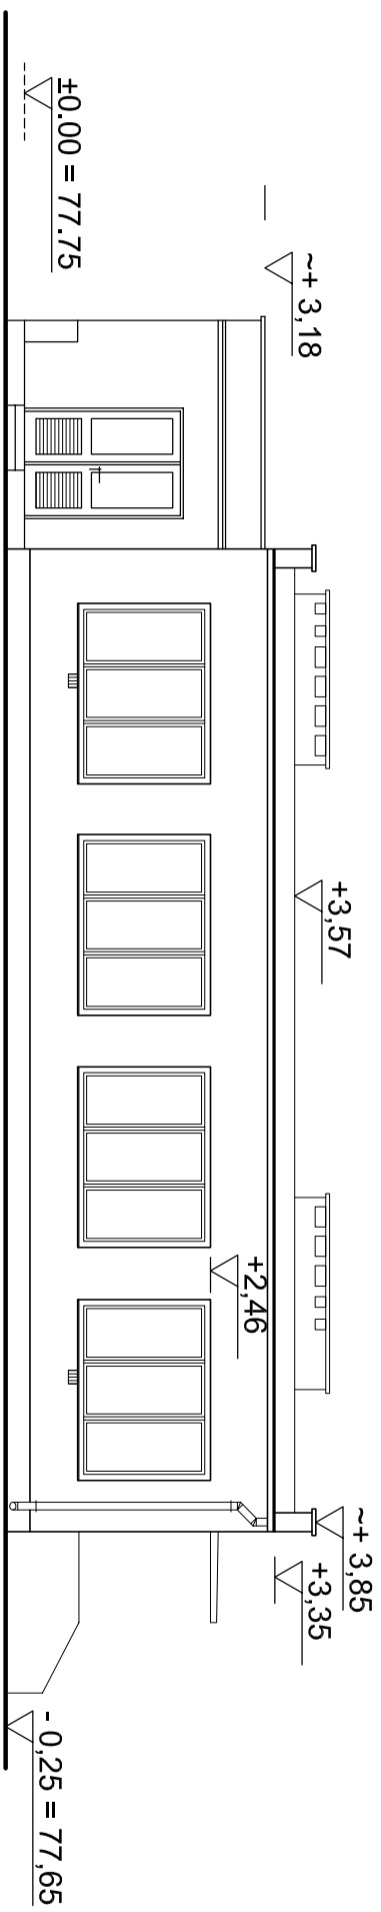


ELEWACJA POŁDN. - WSCH.

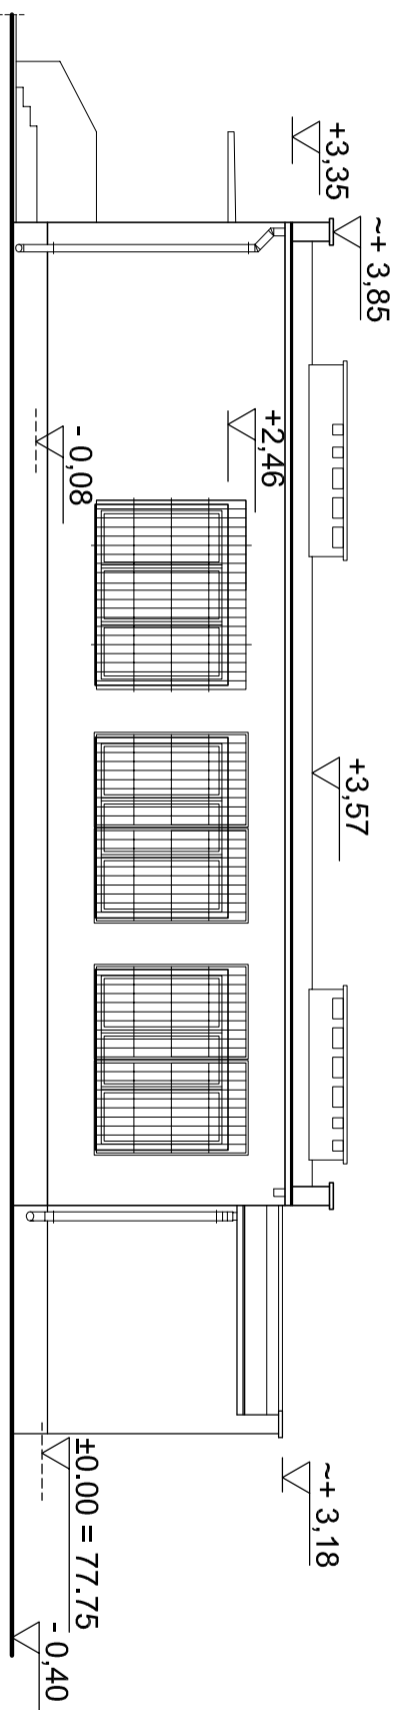

ELEWACJA PÓŁN. - ZACH.

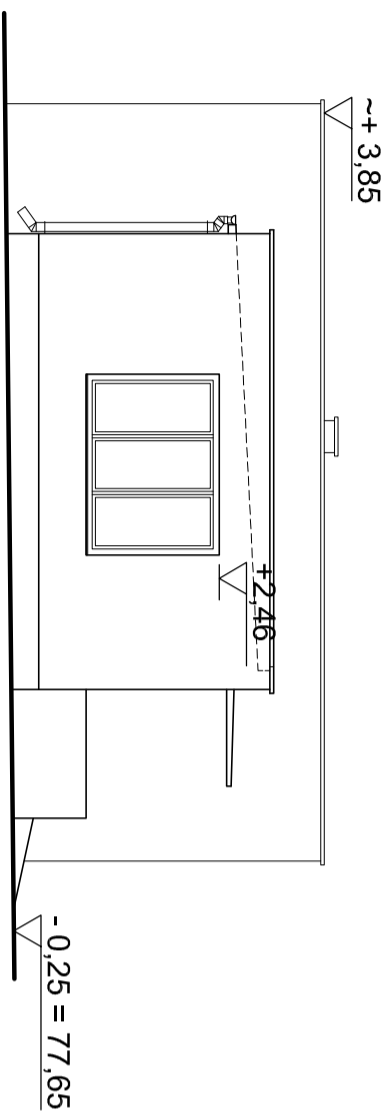

ELEWACJA PÓŁN. - ZACH.

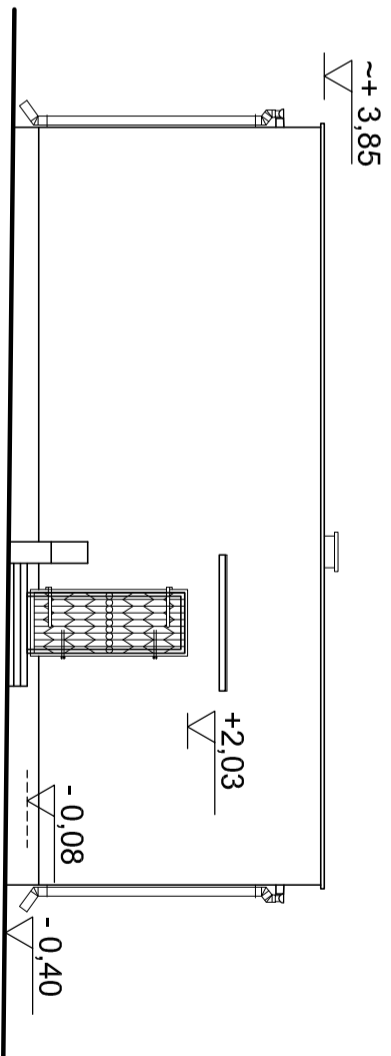

ELEWACJA PÓŁN. - WSCH.

TESART

PROJEKT BUDOWLANO - WYKON. LISTOPAD 2011
 BRANŻA: ARCHIT. - BUDOWLANA
 TEMAT: ŚWIETLICA WIEJSKA
 Z PLACEM ZABAW WE WSI ŁAJSY

INWENTARYZACJA
 RYSUNEK: ELEWACJE

skala
 1:100
 nr rys.
 04

TESART pracownia architektury i wnętrz mgr inż. arch. Teresa Rokicka Warszawa, Wał Miedzeszyński 872/5		e-mail tesart@tesart.pl tel/fax (0-22) 616-27-72	
INWESTYCJA: ŚWIETLICA WIEJSKA Z PLACEM ZABAW na terenie położonym w Łajsach, na działce nr 42, obręb Łajsy, 14-520 Pięńszno			
INWESTOR: Urząd Miejski, ul. Generalska 8, 814-520 Pięńszno			
inwentaryzację wykonała: mgr Inż. arch. Teresa Rokicka	nr uprawnień MA/045/05 architekton.	podpis	
opracowanie: mgr Inż. arch. Marta Nlekrasz			

STAN ISTNIEJĄCY