

Obywatel (ka)

Andrzej Łasiński

(imię i nazwisko)

jest upoważniony(a) do:

- 1/ sporządzania projektów w zakresie rozwiązań konstrukcyjno-budowlanych budynków oraz innych budowli, z wyłączeniem linii, węzłów i stacji kolejowych, dróg oraz lotniskowych dróg startowych i manipulacyjnych, mostów, budowli hydrotechnicznych i melioracji wodnych,
- 2/ sporządzania w zakresie rozwiązań architektonicznych w budownictwie osób fizycznych projektów:
 - a/ budynków inwentarskich i gospodarczych, adaptacji projektów typowych i powtarzalnych innych budynków oraz sporządzania planów zagospodarowania działki związanych z realizacją tych budynków,
 - b/ budowli nie będących budynkami,
- 3/ kierowania, nadzorowania i kontrolowania budowy i robót, kierowania i kontrolowania wytwarzania konstrukcyjnych elementów budowlanych oraz oceniania i badania stanu technicznego w zakresie wszelkich budynków oraz innych budowli, z wyłączeniem linii, węzłów i stacji kolejowych, dróg oraz lotniskowych dróg startowych i manipulacyjnych, mostów, budowli hydrotechnicznych i wodnomelioracyjnych.

Z up. WOJEWODY

Zdzisław Witt
St. Inspektor Wojewódzki



(podpis i pieczęć)

podpis



P O L S K A
I Z B A
I N Ż Y N I E R Ó W
B U D O W N I C T W A

Olsztyn 31.12.2003r
(data)

Zaświadczenie nr 3888/ 03

Pan/Pani. Andrzej Łasiński
miejsce zamieszkania Gronowo Górne ul.Szafirowa 29
.....
..... 82-300 Elbląg

jest członkiem Warmińsko - Mazurskiej
Okręgowej Izby Inżynierów Budownictwa o numerze
evidencyjnym WAM / BO / 1510 / 01.....
i posiada wymagane ubezpieczenie od odpowiedzialności cywilnej.

Niniejsze zaświadczenie jest ważne
od dnia 01. 01. 2004r. do dnia 31. 12. 2004r.

PRZEWODNICZĄCY
Warmińsko-Mazurskiej Okręgowej Izby
Inżynierów Budownictwa

mgr inż. Zdzisław Biniewski

Z A B O D O W O D
Biuro Izby Inżynierów Budownictwa Warmińsko-Mazurskiej
w ELBLĄGU

.....
podpis

DECYZJA

Na podstawie z art. 122 ust. 1, pkt. 3 i art. 140 ust. 1 ustawy z dnia 18 lipca 2001 r. - Prawo wodne (Dz.U. Nr 115, poz. 1229, z późniejszymi zmianami) oraz art. 104 k.p.a. - po rozpatrzeniu wniosku „GAJ-PRO” Projektowanie i Nadzór Budowlany inż. Włodzimierz Gajdzis w Elblągu, ul. Szarych Szeregów 1/7 działającego w imieniu Gminy Pieniężno w sprawie o udzielenie pozwolenia wodnoprawnego na przejście wodociągiem wiejskim pod dnem rzeki Żugienie

orzekam:

1. **Udziela się** Gminie Pieniężno pozwolenia wodnoprawnego na przejście wodociągiem pod dnem rzeki Żugienie w km 5+00 i 8+200 siecią wodociągową na trasie Pieniężno-Żugienie metodą przecisku sterowanego w rurze osłonowej posadowionej na głębokości 1,50m poniżej rzędnej dna istniejącego.
2. **Zobowiązuje się** Gminę Pieniężno do:
 - 2.1. wykonania robót zgodnie z dokumentacją techniczną,
 - 2.2. pokrycia ewentualnych strat i likwidacji szkód spowodowanych w trakcie wykonywania robót objętych udzielonym pozwoleniem,
 - 2.3. powiadomienia zainteresowanych Stron o terminach:
 - a rozpoczęcia robót na 7 (*siedem*) dni przed ich rozpoczęciem,
 - b odbiorach technicznych robót,
 - 2.4. uporządkowania terenu po zakończeniu robót i przywrócenia go do stanu pierwotnego z uwzględnienie skarp cieków,
 - 2.5. trwałego oznaczenia słupkami informacyjnymi miejsca przejścia projektowanego wodociągu pod dnem cieków,
 - 2.6. przywrócenia do stanu pierwotnego (*w razie uszkodzenia*) urządzeń melioracji wodnych (*zinventoryzowanych i niezinventoryzowanych*)
 - 2.7. *oznakowania przejść słupkami betonowymi z tabliczkami opisowymi po obu stronach rzeki.*
3. Pozwolenie wodnoprawne nie rodzi praw do nieruchomości i urządzeń wodnych koniecznych do jego realizacji oraz nie narusza prawa własności i uprawnień osób trzecich przysługujących wobec tych nieruchomości i urządzeń.

Uzasadnienie

„GAJ-PRO” Projektowanie i Nadzór Budowlany inż. Włodzimierz Gajdzis w Elblągu, ul. Szarych Szeregów 1/7 działający w imieniu Gminy Pieniężno (pełnomocnictwo z dn. 10-03-2003 nr GK/3439/1/2003) zwrócił się z wnioskiem do tutejszego urzędu o udzielenie pozwolenia wodnoprawnego na wykonanie przejścia wodociągiem wiejskim pod dnem rzeki Żugienie. Do wniosku załączono operat wodnoprawny.

Starostwo Powiatowe w Braniewie po zapoznaniu się z załączoną dokumentacją przeprowadziło postępowanie wodnoprawne. W toku postępowania stwierdzono, że projektowane przejście wodociągu stanowi element projektowanej rozbudowy wodociągu do miejscowości Żugienie opartej na dostawie wody z wodociągu miejskiego w Pieniężnie.

Trasa przedmiotowej sieci wodociągowej koliduje z rzeką Żugienie. Przejście pod dnem rzeki zostanie wykonane metodą przecisku sterowanego w rurze osłonowej, posadowionej na głębokości 1,50m poniżej rzędnej dna istniejącego. Wykonanie podziemnego przecisku pod dnem cieków nie narusza stosunków wodnych. Przewidywane przejście jest jednorazową realizacją i nie wymaga zużycia wody z rzeki.

W trakcie przeprowadzonego postępowania nie zostały wniesione uwagi i wnioski.


W/w przedsięwzięcie nie zagraża ochronie środowiska.

Biorąc powyższe pod uwagę orzeczono jak w sentencji.

Od niniejszej decyzji służy Stronom prawo wniesienia odwołania do Wojewody Warmińsko-Mazurskiego za pośrednictwem Starosty Braniewskiego w terminie 14 (czternastu) dni od jej otrzymania.


Otrzymują:

1. GAJ-PRO" Projektowanie i Nadzór Budowlany
inż. Włodzimierz Gajdzis 82-300 Elbląg, ul. Szarych Szeregów 1/7,
2. UM w Pieniężnie,
3. ZZMiUW RO w Braniewie,
4. RZGW w Gdańsku,
5. RZSW w Braniewie,
6. a/a.

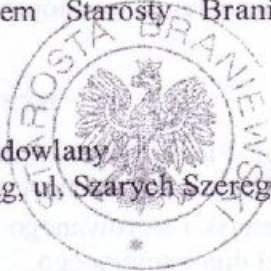

4 Jp. STAROSTY

Ana Krasyn
Naczelnik Wydziału
Inżynieria Środowiska i Rolnictwa

Za zgodności 

(pieczęć)

Nr 180/El/78

DECYZJA O STWIERDZENIU PRZYGOTOWANIA ZAWODOWEGO
do pełnienia samodzielnych funkcji technicznych w budownictwie

Na podstawie § 4 ust. 2; § 6 ust. 3; § 7 i § 13 ust. 1 pkt 2 lit. -

rozporządzenia Ministra Gospodarki Terenowej i Ochrony Środowiska z dnia 20 lutego 1975
w sprawie samodzielnych funkcji technicznych w budownictwie (Dz.U. Nr 8, poz. 46) stwierdza się

Obywatel (ka) Stanisław Kutowski

(imię i nazwisko)

inżynier budownictwa lądowego

(tytuł naukowy - zawodowy)

urodzony (z) dnia 04. marca 1949 r. w Elblągu

posiada przygotowanie zawodowe upoważniające do wykonywania samodzielnej funkcji

projektanta

(rodzaj funkcji)

w specjalności konstrukcyjno-budowlanej

(rodzaj specjalności techniczno-budowlanej)

w zakresie określonym w § § jak wyżej.

(specjalizacja zawodowa)

MA-BUA/11

CWD MA-BUA-14 zam. 10087-Kw-W-76 WDA zam. 218-KI 50.000 pism. 71g

Obywatel (nazwisko)

Stanisław Kutowski

jest upoważniony (a) do:

(imie i nazwisko)

1. sporządzania projektów w zakresie rozwiązań konstrukcyjno-budowlanych budynków oraz innych budowli, z wyłączeniem linii, węzłów i stacji kolejowych, dróg oraz lotniskowych dróg startowych i manipulacyjnych, mostów, budowli hydro-technicznych i melioracji wodnych,
2. sporządzania w budownictwie osób fizycznych projektów w zakresie rozwiązań architektonicznych :
 - a. budynków inwentarskich i gospodarczych, adaptacji projektów typowych i powtarzalnych innych budynków oraz sporządzania planów zagospodarowania działki związanych z realizacją tych budynków,
 - b. budowli nie będących budynkami,
3. w budownictwie osób fizycznych - do kierowania, nadzorowania i kontrolowania budowy, kierowania i kontrolowania wytwarzania konstrukcyjnych elementów budowlanych oraz oceniania i badania stanu technicznego obiektów budowlanych.

Z up. Wojewody
Z-ca Dyrektora Naczelnego

mgr inż. arch. Mieczysław Hoffmann
Główny Architekt Województwa

m. p.

(pieczęć i podpis)

ZA ZGODNOŚĆ


podpis



P O L S K A
I Z B A
I N Ż Y N I E R Ó W
B U D O W N I C T W A

Olsztyn 07.01.2004r
(data)

Zaświadczenie nr 79 / 04

Pan/Pani. Stanisław Kutowski
miejsce zamieszkania ul. Kasprzaka 6 /24
82-300 Elbląg

jest członkiem Warmińsko - Mazurskiej
Okręgowej Izby Inżynierów Budownictwa o numerze
ewidencyjnym WAM / BO / 1390 / 01
i posiada wymagane ubezpieczenie od odpowiedzialności cywilnej.

Niniejsze zaświadczenie jest ważne
od dnia 01.01.2004r. do dnia 31.12.2004r.

PRZEWODNICZĄCY
Warmińsko-Mazurskiej Okręgowej Izby
Inżynierów Budownictwa
mgr inż. Zdzisław Binertowski

ZA ZGODNOŚĆ

podpis

OŚWIADCZENIE

Na podstawie art. 20, ust. 4 ustawy z dnia 7 lipca 1994 r. – Prawo budowlane (Dz. U. z 2003 r., Nr 207, poz. 2016, z późniejszymi zmianami) oświadczam, że projekt:

Wodociąg z przyłączami i SPC (Stacją Podnoszenia Ciśnienia) w miejscowości Żugienie w gminie Pieniężno w woj. warmińsko-mazurskim

(nazwa i rodzaj oraz adres całego zamierzenia budowlanego, rodzaj obiektu lub zespołu obiektów bądź robót budowlanych, numer ewidencyjny działki)

sporządziliśmy zgodnie z obowiązującymi przepisami oraz zasadami wiedzy technicznej:

Zespół autorski

inż. Włodzimierz Gajdzis
uprawniony kierownik budowy w zakresie
1. instalacji i sieci wod.-kanalizacyjnej i gazowej
Nr 1867/EL/93

inż. Włodzimierz Gajdzis
uprawniony kierownik budowy w zakresie
2. instalacji i sieci wod.-kanalizacyjnej i gazowej
Nr 1867/EL/93

inż. Andrzej Easiński
uprawniony projektant / kierownik budowy
w zakresie konstrukcji budowlanych
3. Nr 70/EL/06

4.
(imię i nazwisko oraz pieczęć i podpis projektanta)

Zespół sprawdzający

inż. Ireneusz Ciszak
uprawniony
projektant, inspektor nadzoru,
kierownik budowy w zakresie
instalacji i sieci sanitarnych
1. Nr 250/EL/79, Nr 650/EL/83

inż. Andrzej Easiński
uprawniony projektant / kierownik budowy
w zakresie konstrukcji budowlanych
2. Nr. 70/EL/06

inż. Stanisław Kutowski
uprawnienia budowlane do projektowania
i nadzoru nad budową konstrukcji budowlanych
bez ograniczeń Nr 180/EL/00
3.

4.
(imię i nazwisko oraz pieczęć i podpis projektanta)



Масштаб 1:50,000

— пријелазни путови
— путови

Село
Манастир
Манастир


СРЦ
Својим правима
на територији



Scale 1:1000
Legend
——— (solid line)
- - - - (dashed line)
· · · · (dotted line)


DATE 2000
DRAWN BY



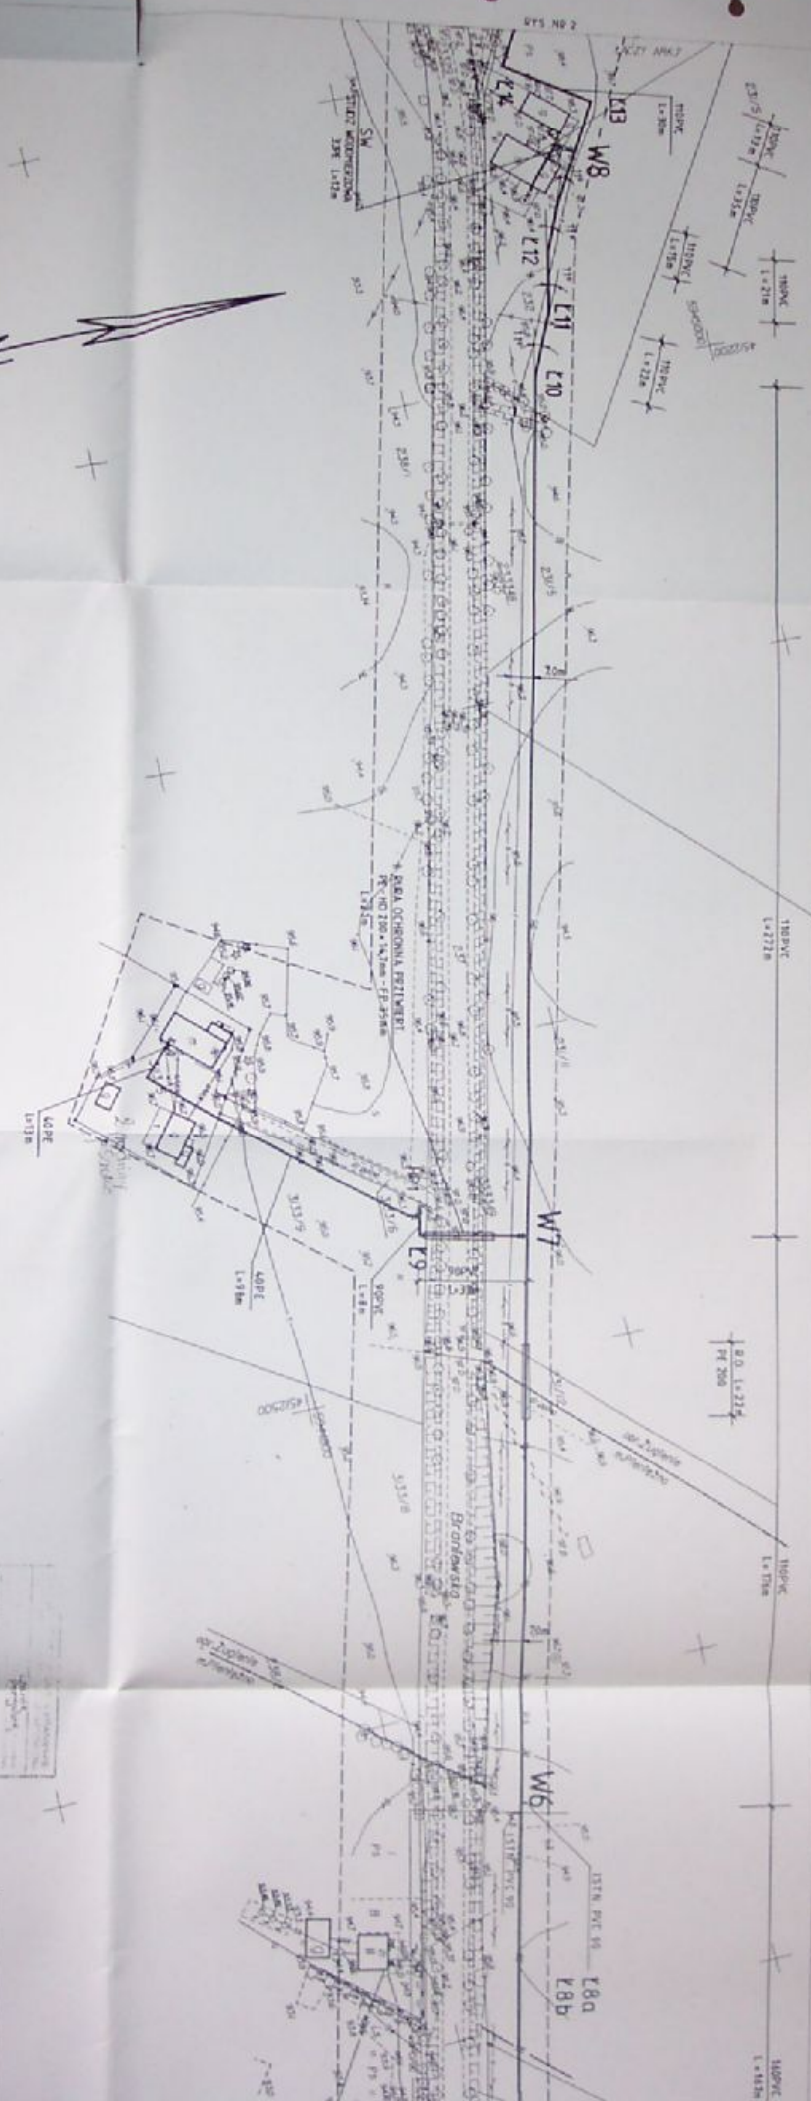

Województwo Warmińsko-Mazurskie
Powiat Braniewski
Gmina Pieniężno
ul. ...
...
...
...

Woj.: warmińsko-maz.
Powiat: braniewski
Gmina: Pieniężno
Objekt:
Zugienit

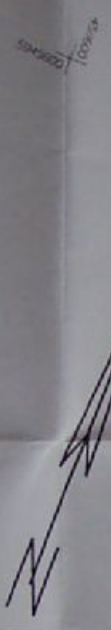


2.00 15.04.2005
 418/2004Z
 Kierownik
 Projektant

STANISŁAW KONIŃSKI & S.C.
 ZIELONA GÓRA
 DOKUMENTACJA
 M. WŁAŚC. BRANISZKI
 25-800
 11

Woj. warmińsko-mazurskie
Powiat: braniewski
Gmina: Pieniężno
Objekt:
Żugienie

MAPA SITUACYJNA
 Wykonanie rysunku
 Kierownik rysunku
 Zdzisław Kubiś
 ul. Szycowska 9, 08-500 Braniewo
 Projektant
 Piotr Białas
 ul. Żugienicka 46, 25-800 Zielona Góra
 Inżynier
 Andrzej Gajda
 ul. Żugienicka 46, 25-800 Zielona Góra

110 PVC — L = 199 m
 90 PVC — L = 669 m
 40 PE — L = 97 m
 32 PE — L = 118 m
 Σ L = 1082 m

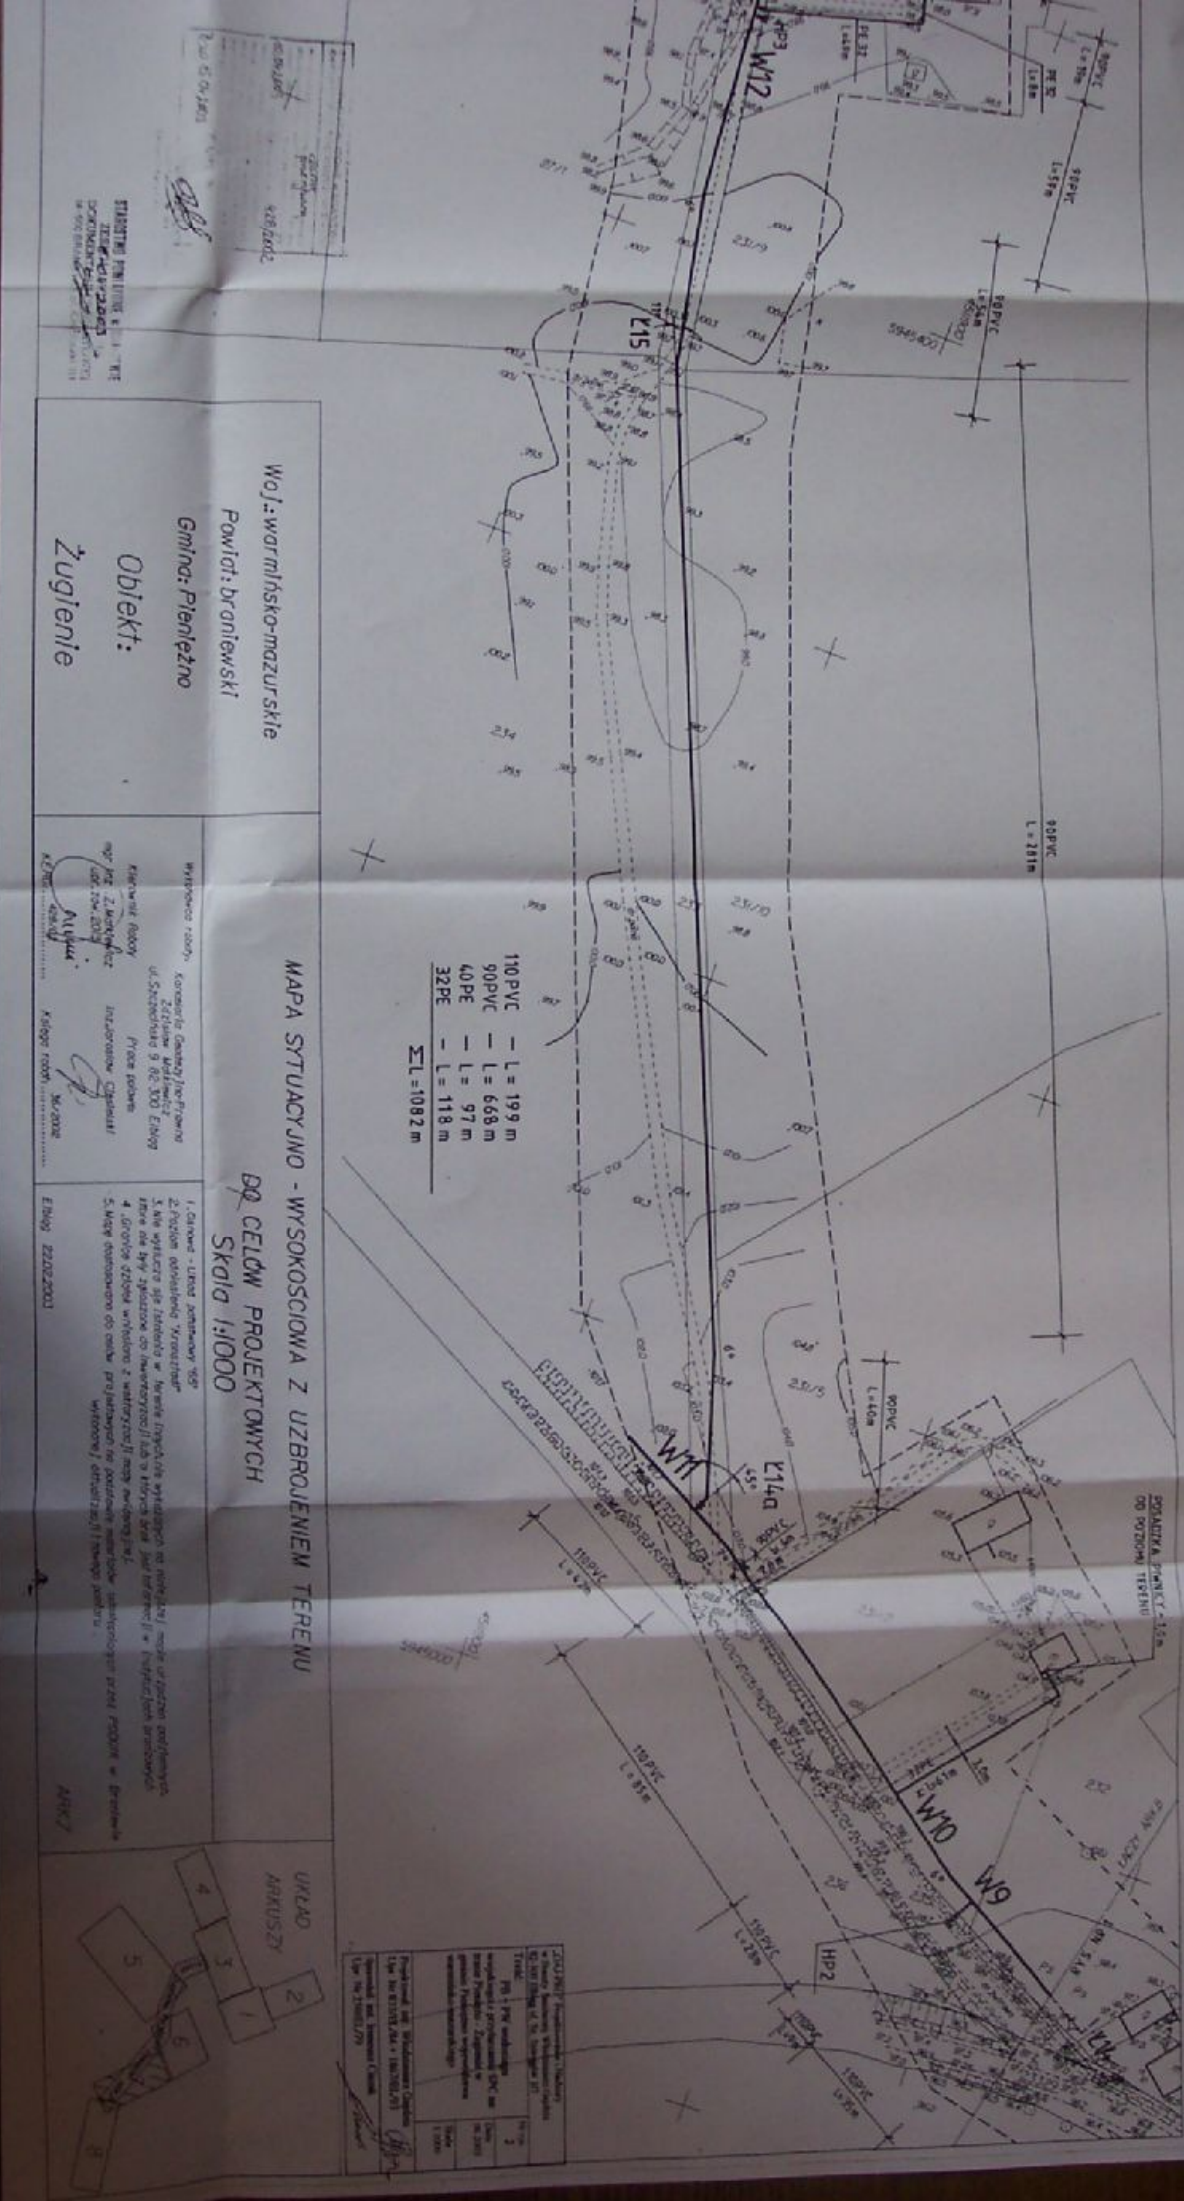

110 PVC	- L = 199 m
90 PVC	- L = 668 m
40 PE	- L = 97 m
32 PE	- L = 118 m
ΣL = 1082 m	

LEGENDA
 1. LINIAZI
 2. STACJA
 3. WYCIĘŻKA
 4. DRUGI
 5. SZKOŁA
 6. BIURO
 7. ULICA
 8. TEREN

Woj.: warmińsko-mazurskie
 Powiat: braniewski
 Gmina: Pianiełto

Obiekt:
 Żugienie

MAPA SYTUACYJNO - WYSOKOSCIOWA Z UZBROJENIEM TERENU DO CELÓW PROJEKTOWYCH SKŁAD 1:1000

WYKONANO PRZEZ
 KONSTRUKTORA
 ING. PRACOWNIKÓW
 PRACOWNIA
 KONSTRUKCJI
 WYKONAWCZYCH
 S.A. W BIAŁYMOSTKU
 AL. WYKONAWCZYCH 11
 14-120
 KOD poczt. 14-120

SKŁAD
 1. Karta tytułowa
 2. Mapa sytuacyjno-wysokosciowa z uzbrojeniem terenu
 3. Plan rzutu
 4. Legenda
 5. Bibliografia
 6. Wykaz zmian
 7. Wykaz rysunków
 8. Wykaz literatury

1. CENNIK - Cena jednostkowa
 2. Pozycja obliczeniowa
 3. Kwantyfika
 4. Jednostka miary
 5. Wykaz literatury

2. OPIS PRZEDMIOTU
 3. Wykaz zmian
 4. Wykaz literatury
 5. Wykaz rysunków
 6. Wykaz literatury

3. OPIS PRZEDMIOTU
 4. Wykaz zmian
 5. Wykaz literatury
 6. Wykaz rysunków
 7. Wykaz literatury

4. OPIS PRZEDMIOTU
 5. Wykaz zmian
 6. Wykaz literatury
 7. Wykaz rysunków
 8. Wykaz literatury

5. OPIS PRZEDMIOTU
 6. Wykaz zmian
 7. Wykaz literatury
 8. Wykaz rysunków
 9. Wykaz literatury

6. OPIS PRZEDMIOTU
 7. Wykaz zmian
 8. Wykaz literatury
 9. Wykaz rysunków
 10. Wykaz literatury

7. OPIS PRZEDMIOTU
 8. Wykaz zmian
 9. Wykaz literatury
 10. Wykaz rysunków
 11. Wykaz literatury

CZESC 1

TRASA PIENNZNO - ZUGIENIE - WYREBISKA - PAKOSZE

MAPA SYTUACYJNO WYSOKOSCOWA

gm. Piennozno woj. elblaskie

skala 1:10000

W OLEWODZKIE BIURO GEODEZYJNY TERENOW ROLNICZYCH W ELBLASZU

L. d. a. w.

Elbląg dnia 31. III 81

Wykonanie i inż.	Zigmunt Gronicki	Data / podpis	1981 / [podpis]
Wykazano	mgr inż. Ryszard Podgórski	Wzrost / podpis	1981 / [podpis]
Terminował Dział Pomiarów		Wzrost / podpis	1981 / [podpis]



Wzrost / podpis

MAPA DO CELÓW PROJEKTYWNYCH
WZROST RYSOWANIE
SI. ALFA 1. 1000

Wzrost / podpis

[Podpis]

Wzrost / podpis


WZROST RYSOWANIE
SI. ALFA 1. 1000

PROJEKTOWY BUDOWELNY
L. 1119

WYKONAWCA
POLSKA FIRMA WYKONAWCZA
S.A. SOKALSKI
ul. ...
00-000 Warszawa

WYKONAWCA
POLSKA FIRMA WYKONAWCZA
S.A. SOKALSKI
ul. ...
00-000 Warszawa

PROJEKTOWY BUDOWELNY
L. 1119

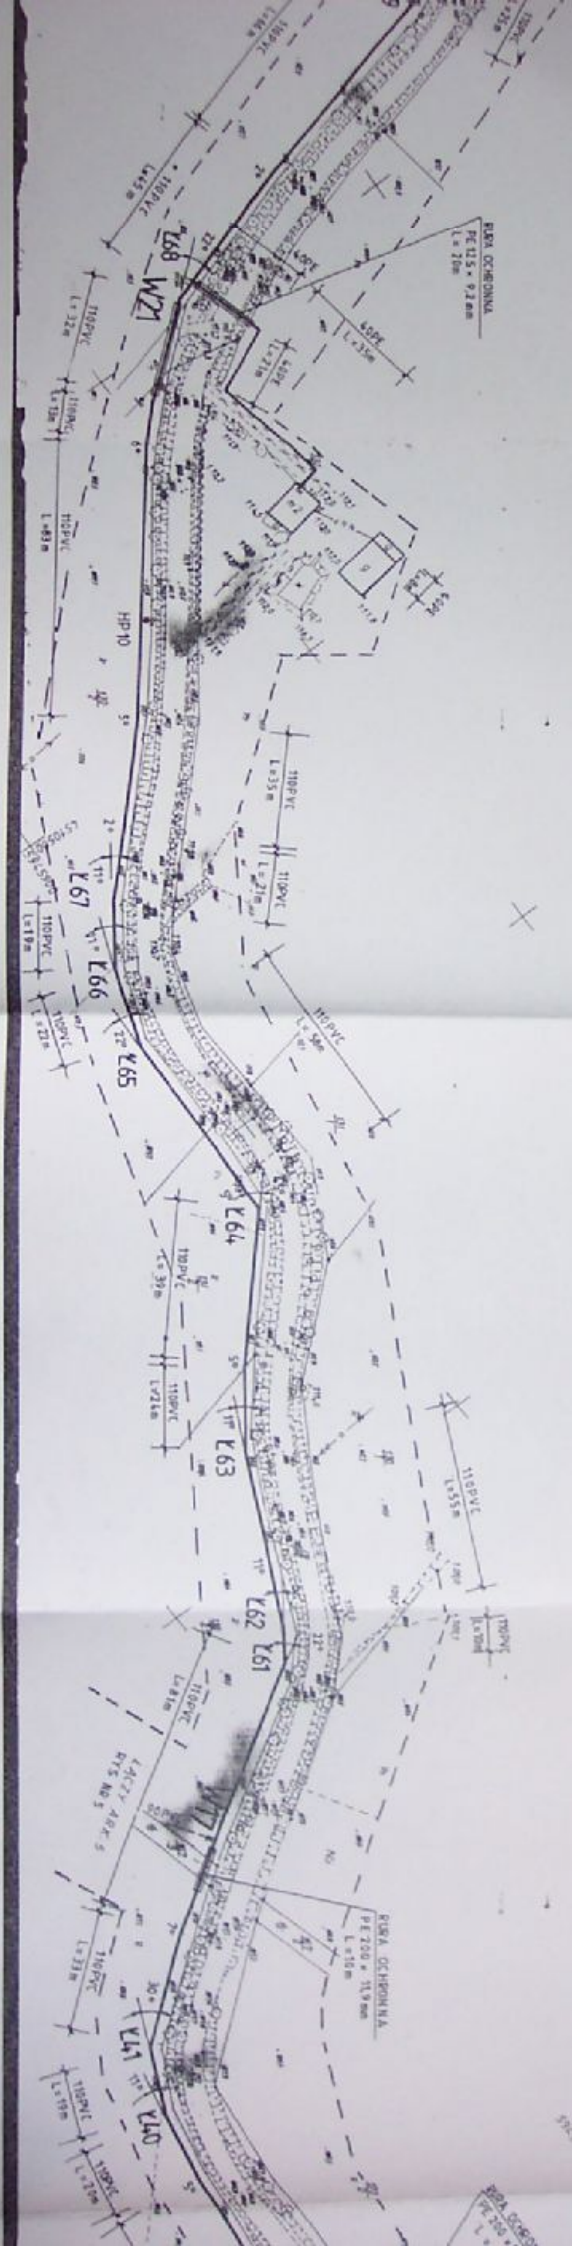


LAKA OCZYSZCZAJĄCA
PE 115 x 92 mm
L. 1108

BIAŁA OCZYSZCZAJĄCA
PE 700 x 119 mm
L. 1108

PROJEKTOWY BUDOWELNY
L. 1119

BIAŁA OCZYSZCZAJĄCA
PE 700 x 119 mm
L. 1108




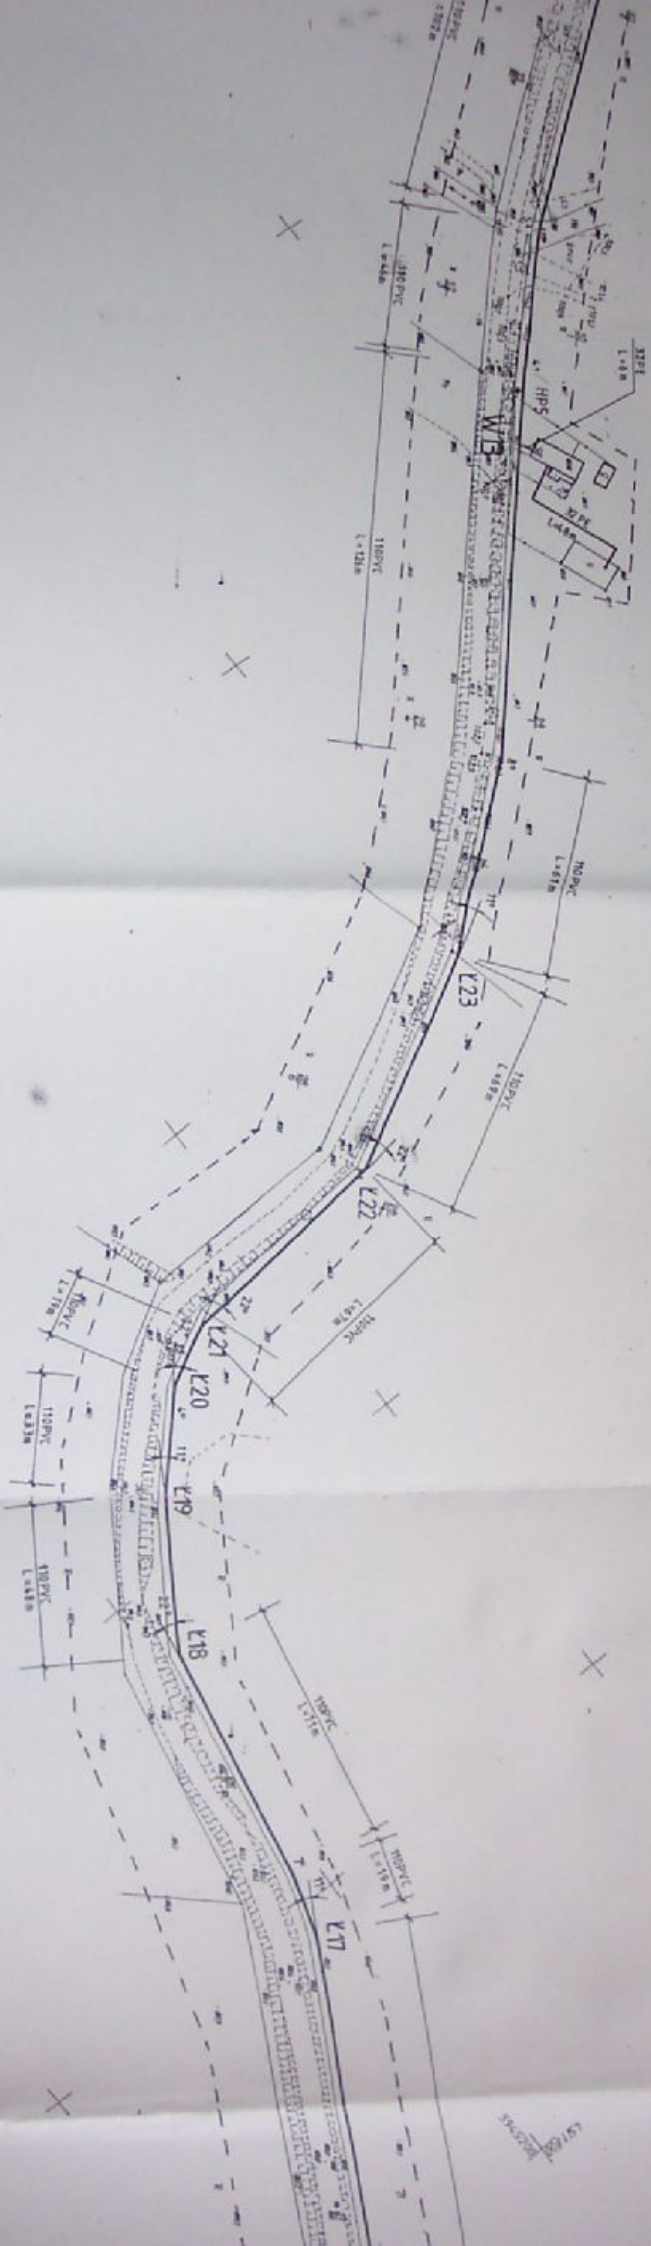

110 PVC - L = 2239 m
 40 PE - L = 89 m
 32 PE - L = 54 m
 Σ L = 2382 m

8029/1001
 42/20/21
 2 up @ 10/10/10

110 PVC - L = 2239 m
 40 PE - L = 89 m
 32 PE - L = 54 m
 Σ L = 2382 m

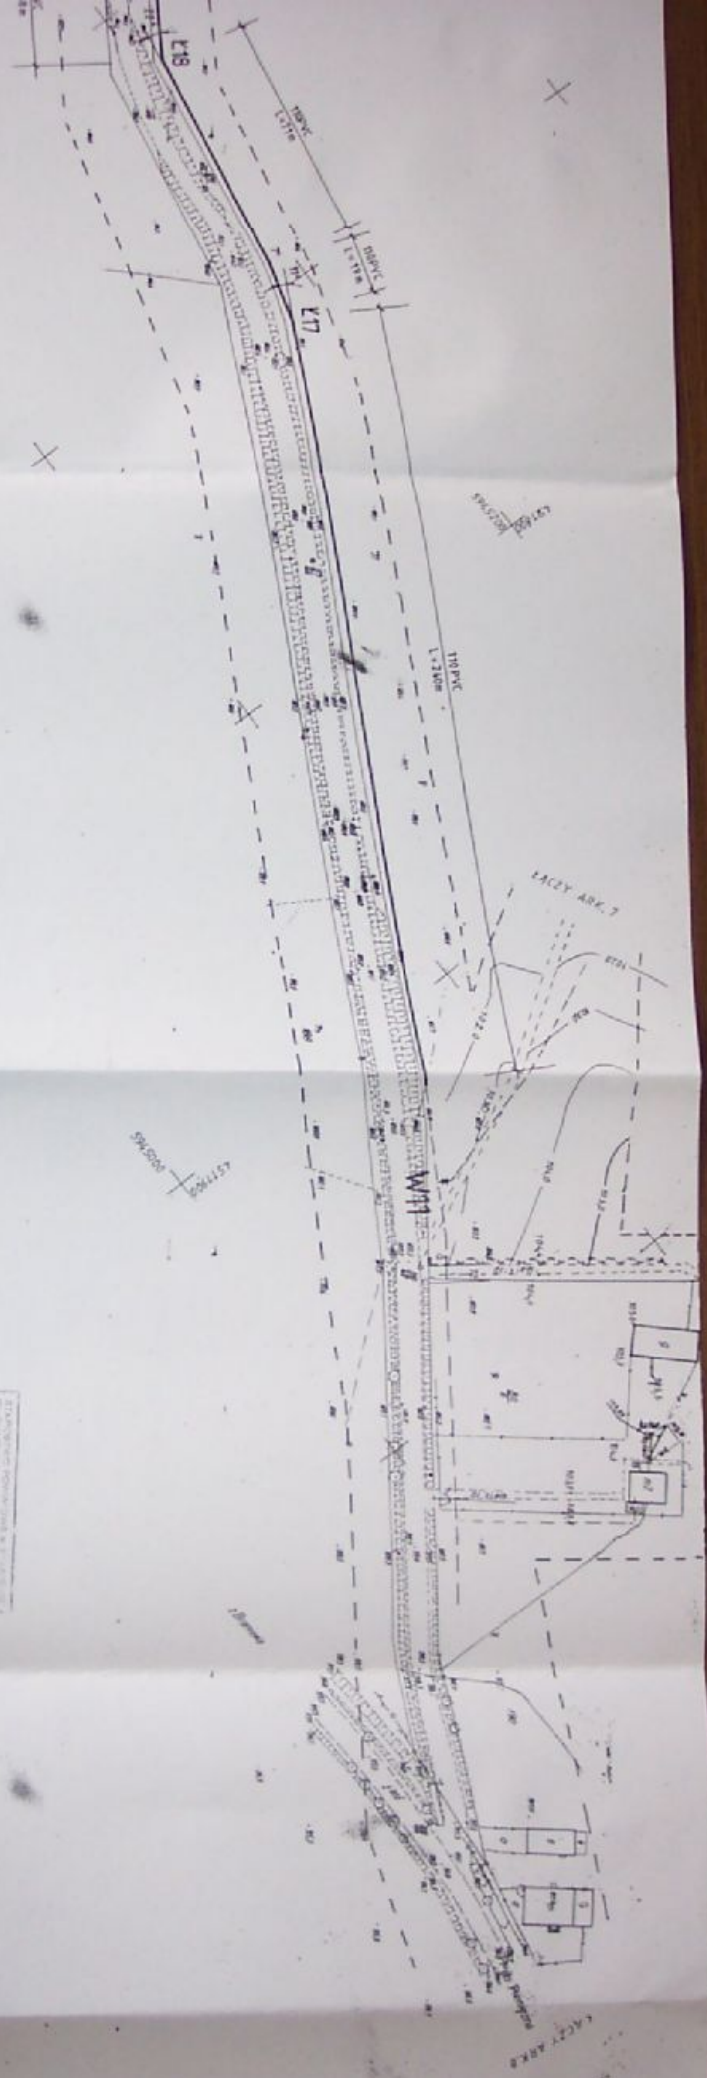





Handwritten notes and a small rectangular stamp or signature box.

WOJ. wot/miasteczko m. Białystok
Powiat: tarnewski
Gmina: Przemęt

MAPA SITUACYJNO - WYSOKOŚCIANA Z UZBROJENIEM TERENU
DO CELÓW PROJEKTOWYCH
Skala 1:1000

10 PC - 1.1 238.8
10 PE - 1.1 48.8
11 PE - 1.1 58.8
12 PE - 1.1 231.8

Symbol	Opis
(Symbol)	(Opis)
(Symbol)	(Opis)
(Symbol)	(Opis)
(Symbol)	(Opis)






N



TYTUŁOWE
ZESZYT
DOKUMENTACJI
PROJEKTOWEJ

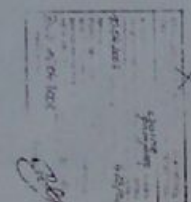

Woj. warmińsko-mazurskie
Powiat: braniewski
Gmina: Pieniężno
Objekt:
Żuglenie

WYKONAWCA
KONSTRUKCYJNO-PROJEKTOWA
A. SZCZEPANIK & SP. J. z o.o.
ul. Słowackiego 9, 82-500 Elbląg
REGON 141983
KRS 0000170061, NIP 541-200-10-50


MAPA SYTUACYJNO - WYSOKOŚCIOWA Z UZBROJENIEM TERENU
DO CELÓW PROJEKTOWYCH
SKALA 1:1000

90 PVC - L = 2088 m
40 PE - L = 68 m
32 PE - L = 60 m
ΣL = 2216 m

1. Oznaki i linie pomiarowe "S"
2. Plan otoczenia "K" (zob. rysunek)
3. Linia wyznaczenia terenu i linii brzozy (zob. rysunek) - linie przerywane
4. Linia wyznaczenia terenu i linii brzozy (zob. rysunek) - linie ciągłe
5. Linia wyznaczenia terenu i linii brzozy (zob. rysunek) - linie kropki-kreski
6. Linia wyznaczenia terenu i linii brzozy (zob. rysunek) - linie kropki-kreski




Załącznik nr 1 do projektu	
Nazwa obiektu: Żuglenie	
Lp. kolumny: 1, 2, 1000	

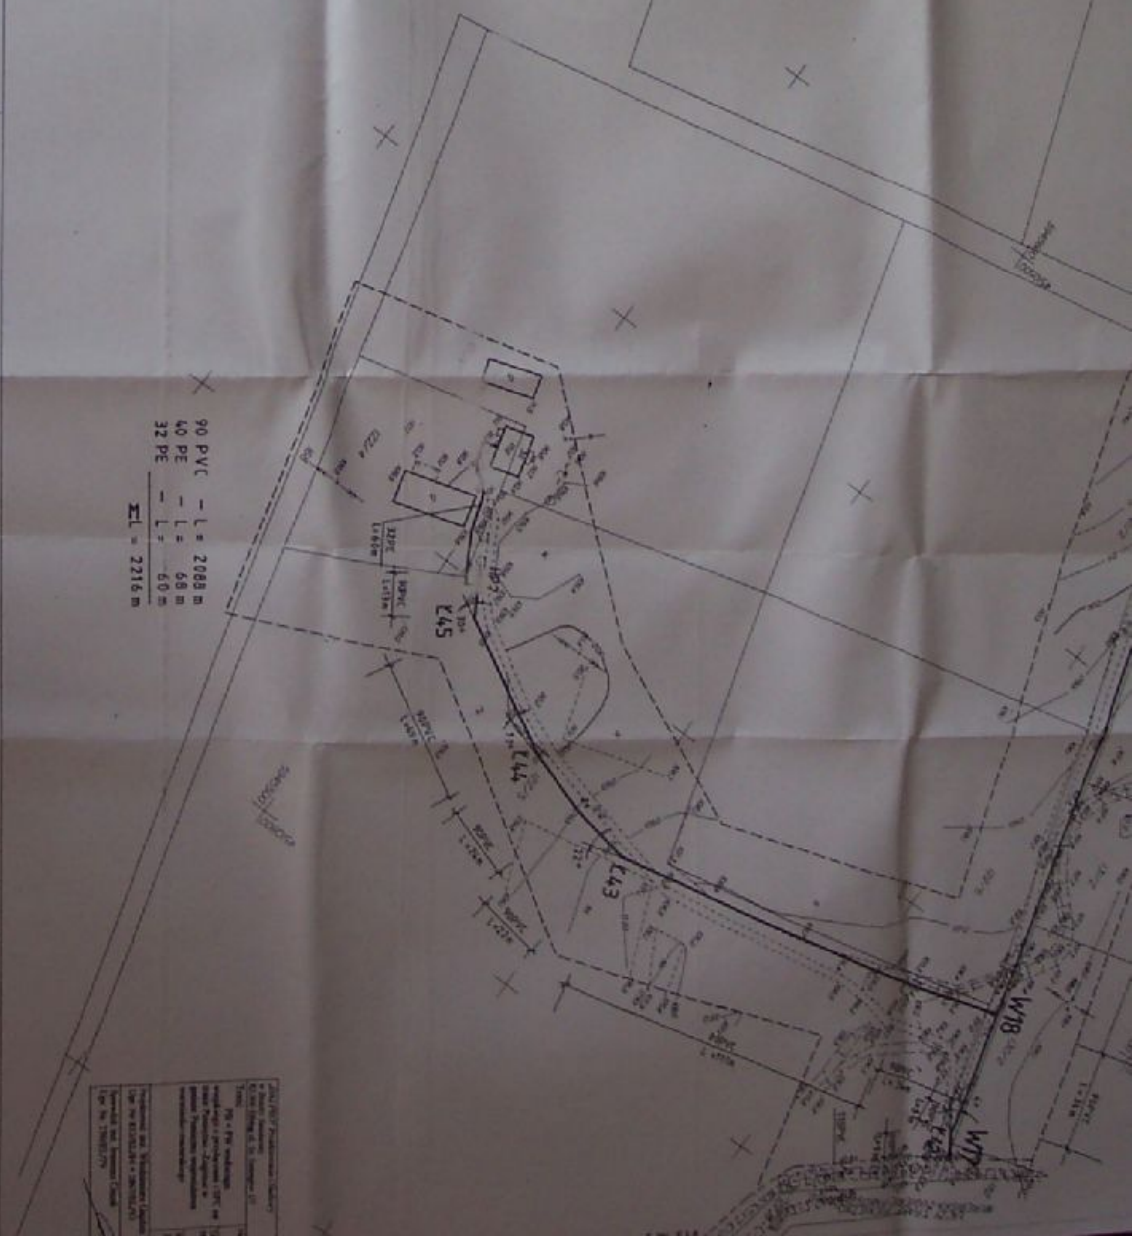



DOKUMENT
 WYKONCZĄCZELNIA
 WYKONCZĄCZELNIA

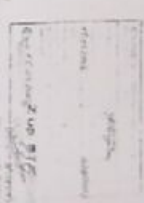

Województwo mazowieckie
 Powiat łowicki
 Gmina Pieliszki
 Obiekt:
 Zuzienie

MAPA SITUACYJNO - WYSOKOŚCIANA Z
 DO CELÓW PROJEKT
 SKALA 1:1000

DOKUMENT
 WYKONCZĄCZELNIA



PLAN 1:500
 DOKŁADNY
 WSKAZUJĄCY NA
 WSKAZUJĄCY NA

Województwo mazowieckie
 Powiat: Branieński
 Gmina: Pieniężno
 Obiect: Zuzienie

MAPA SITUACYJNO - WYSOKOŚCIOWA Z UZBROJENIEM TERENU
 DO CELÓW PROJEKTYWNYCH
 SKALA 1:1000


WYKONANIE: 2000
 PROJEKTOWANIE: 2000
 WSKAZUJĄCY NA
 WSKAZUJĄCY NA

1. Skala: 1:1000
 2. Wskaźnik: 1:1000
 3. Wskaźnik: 1:1000
110 PVC - L = 1197 m
 40 PE - L = 304 m
 32 PE - L = 399 m
 SZK. 2200 m

PROJEKTOWANIE: 2000
 WSKAZUJĄCY NA
 WSKAZUJĄCY NA

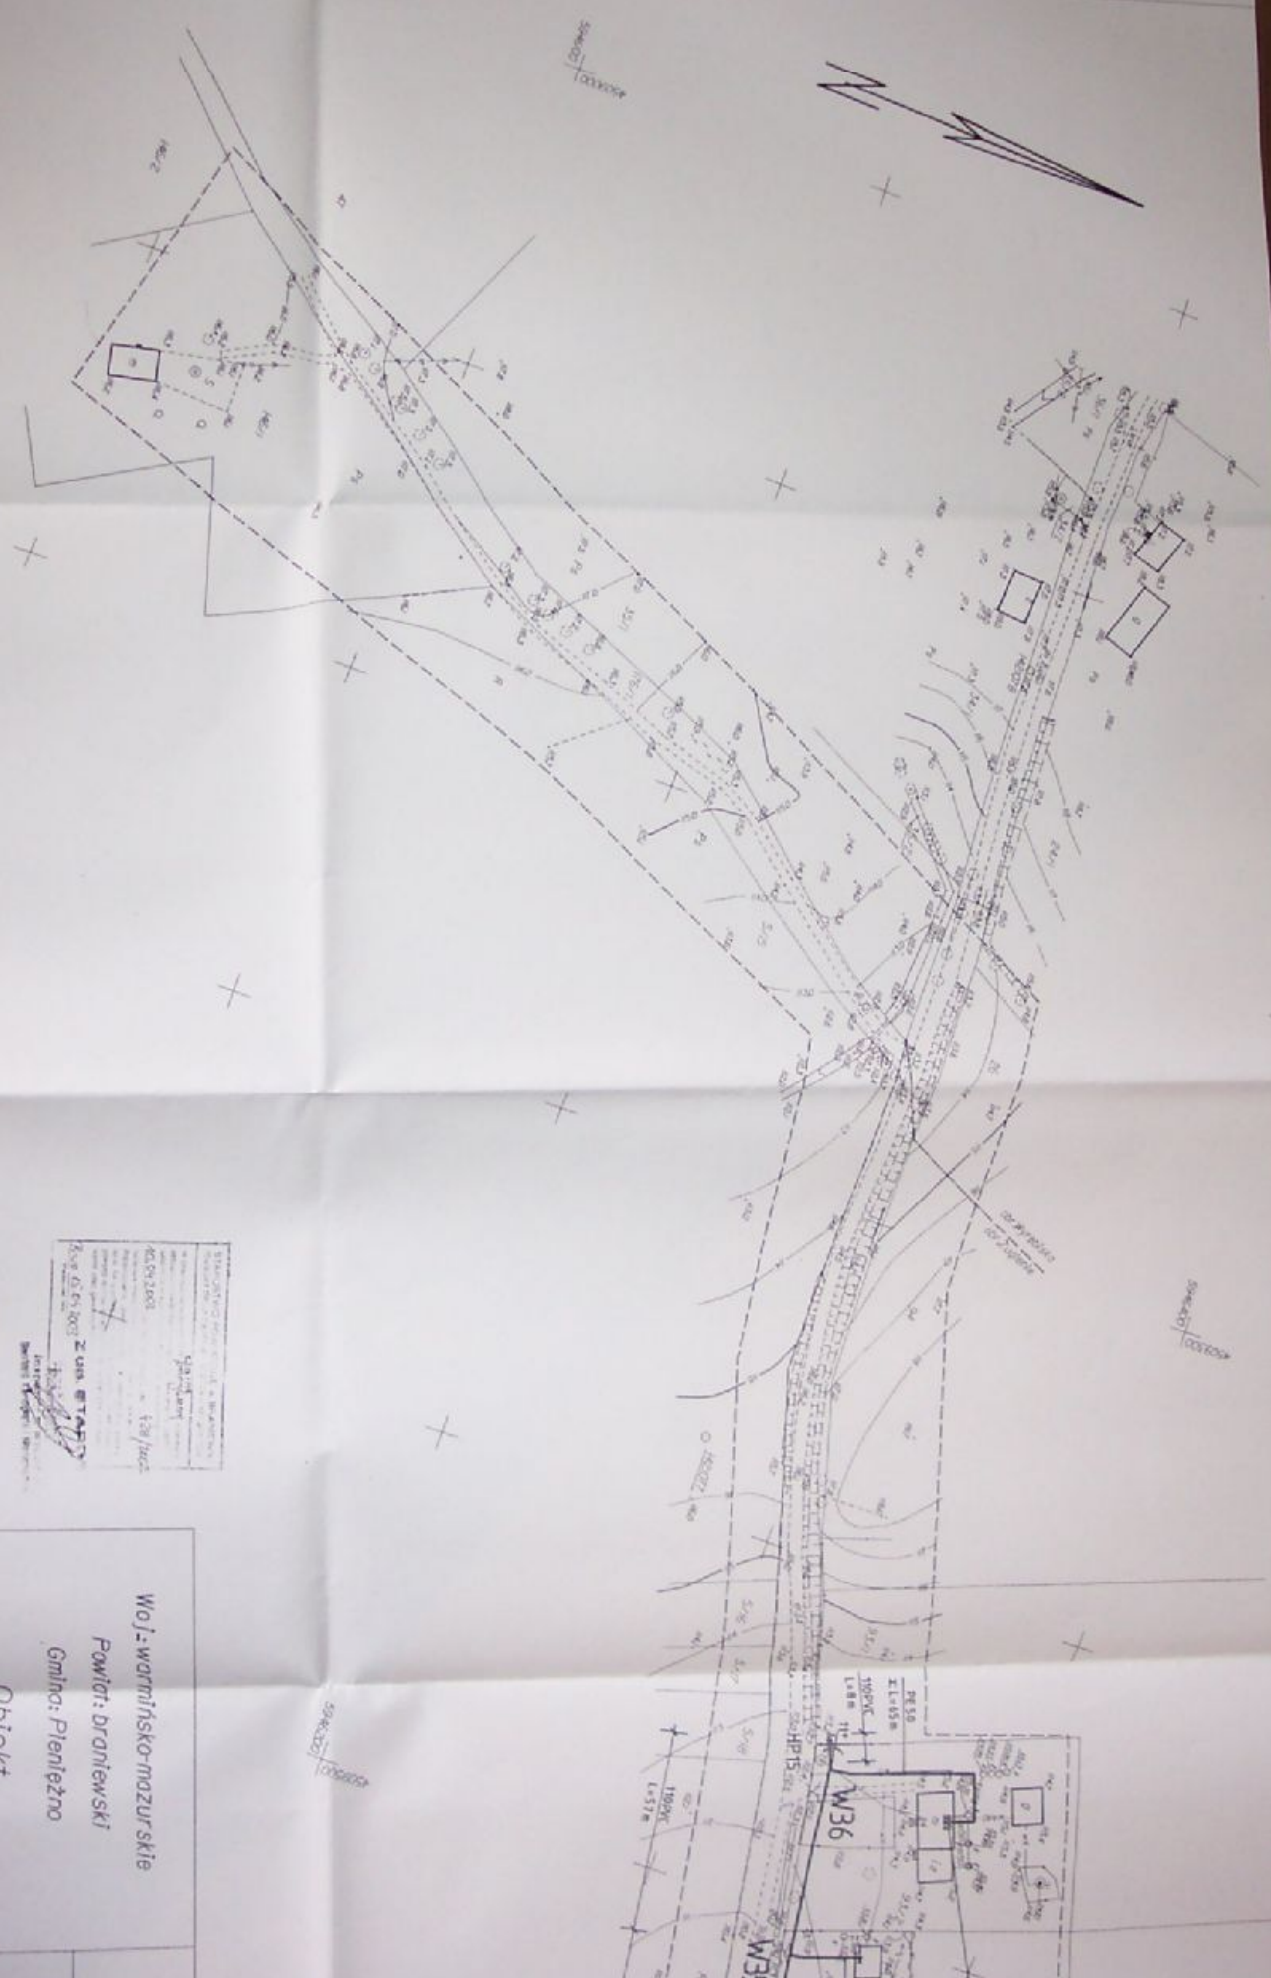

STANOWISKO
 40.04.2003
 Z URB. STANOWISKO
 40.04.2003
 INTERWJEN
 40.04.2003

Woj.: warmińsko-mazurskie
 Powiat: działowski
 Gmina: Pieniężno
 Obiekt:
 Żugienie

WYKONAWCA
 KANCELARIA
 40.04.2003

Projektant: **BRUNNEN**
 ul. Szwedzka 9, 02-300 Warszawa
 tel. 22 62 62 62
 fax 22 62 62 62
 e-mail: biuro@brunnen.pl
 www.brunnen.pl

Woj. warszawsko-mazurskie
Powiat: brzeski
Gmina: Pieniężno
Objekt:
Żugienie

Wykonawca robót: Kancelaria Inżynierska i Projektowa
Krzysztof Jędrzejewski
 ul. Szwedzka 9, 02-300 Warszawa
 tel. 22 62 62 62
 fax 22 62 62 62
 e-mail: biuro@brunnen.pl
 www.brunnen.pl

MAPA SYTUACYJNO - WYSOKOSCIOWA Z UZBROJENIEM TERENU

DO CELÓW PROJEKTOWYCH
Skala 1:1000


110 PVC - L = 4,38 m
 50 PE - L = 65 m
 32 PE - L = 20 m
Σ L = 523 m


1. Określenie i wytyczenie linii projektowej
2. Wytyczenie linii projektowej
3. Wzrosty gruntu wzdłuż linii projektowej
4. Wzrosty gruntu wzdłuż linii projektowej
5. Wzrosty gruntu wzdłuż linii projektowej

Ark. 4



Załącznik nr 1 - Wykaz materiałów	
1. Nazwa	110 PVC
2. Jednostka	m
3. Ilość	4,38
4. Uwagi	
5. Nazwa	50 PE
6. Jednostka	m
7. Ilość	65
8. Uwagi	
9. Nazwa	32 PE
10. Jednostka	m
11. Ilość	20
12. Uwagi	
13. Suma	130,96

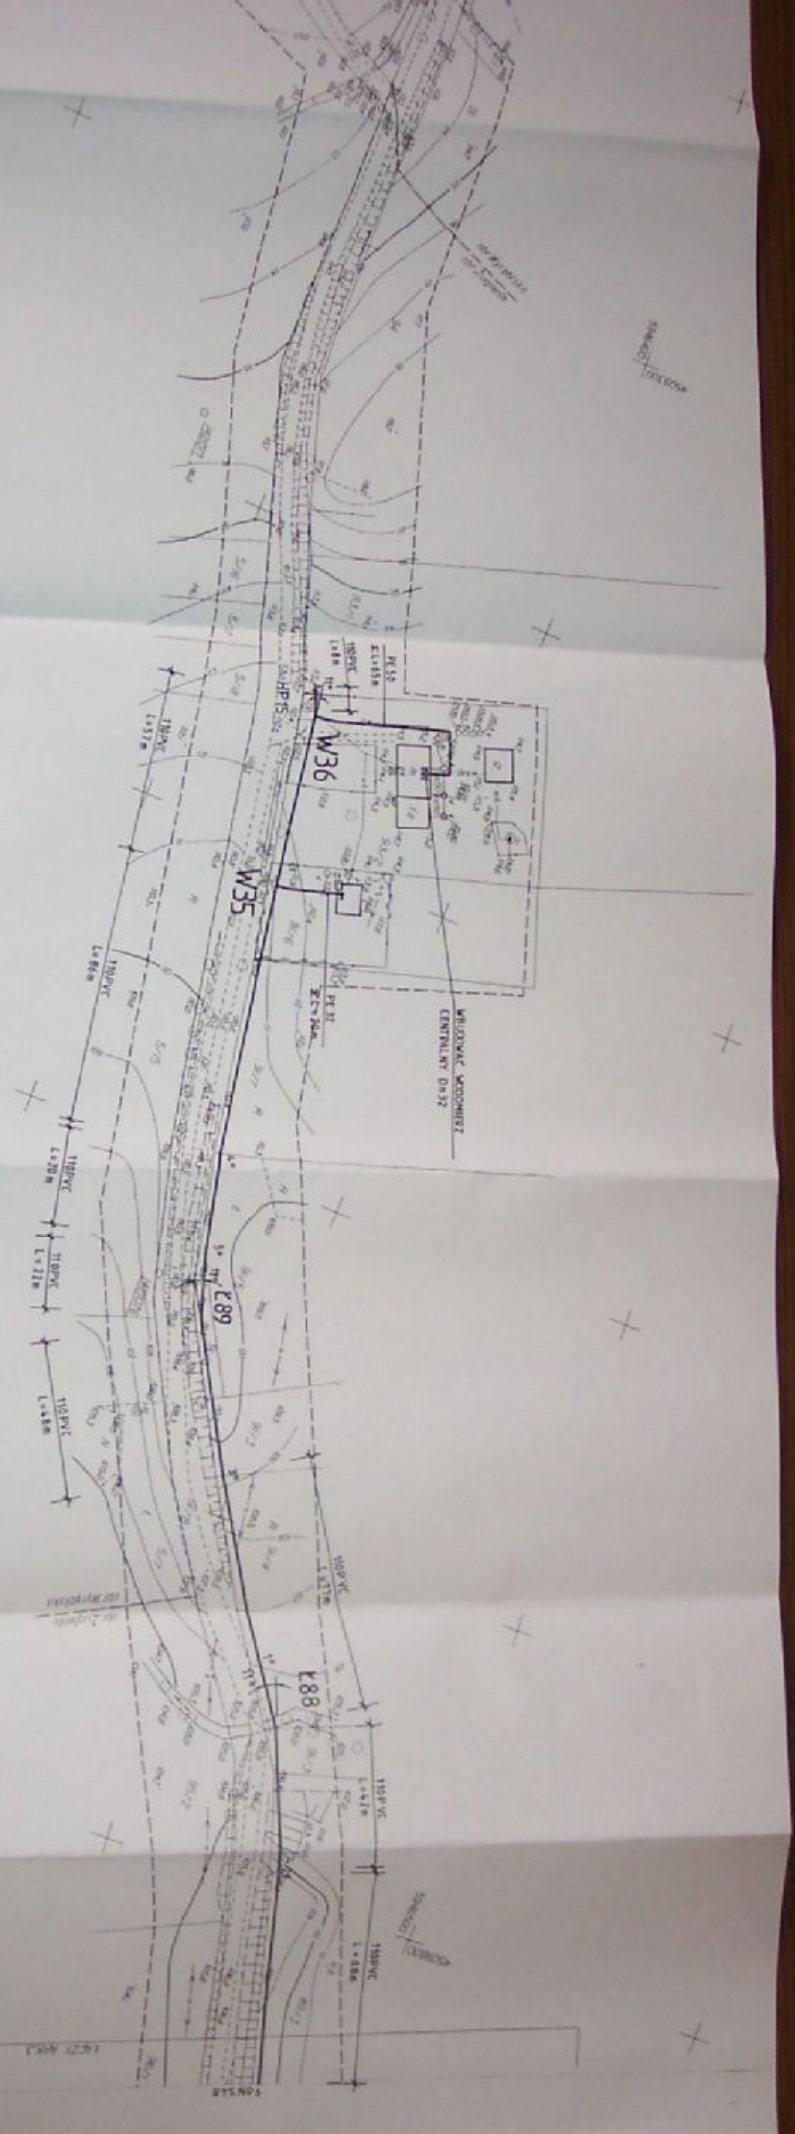

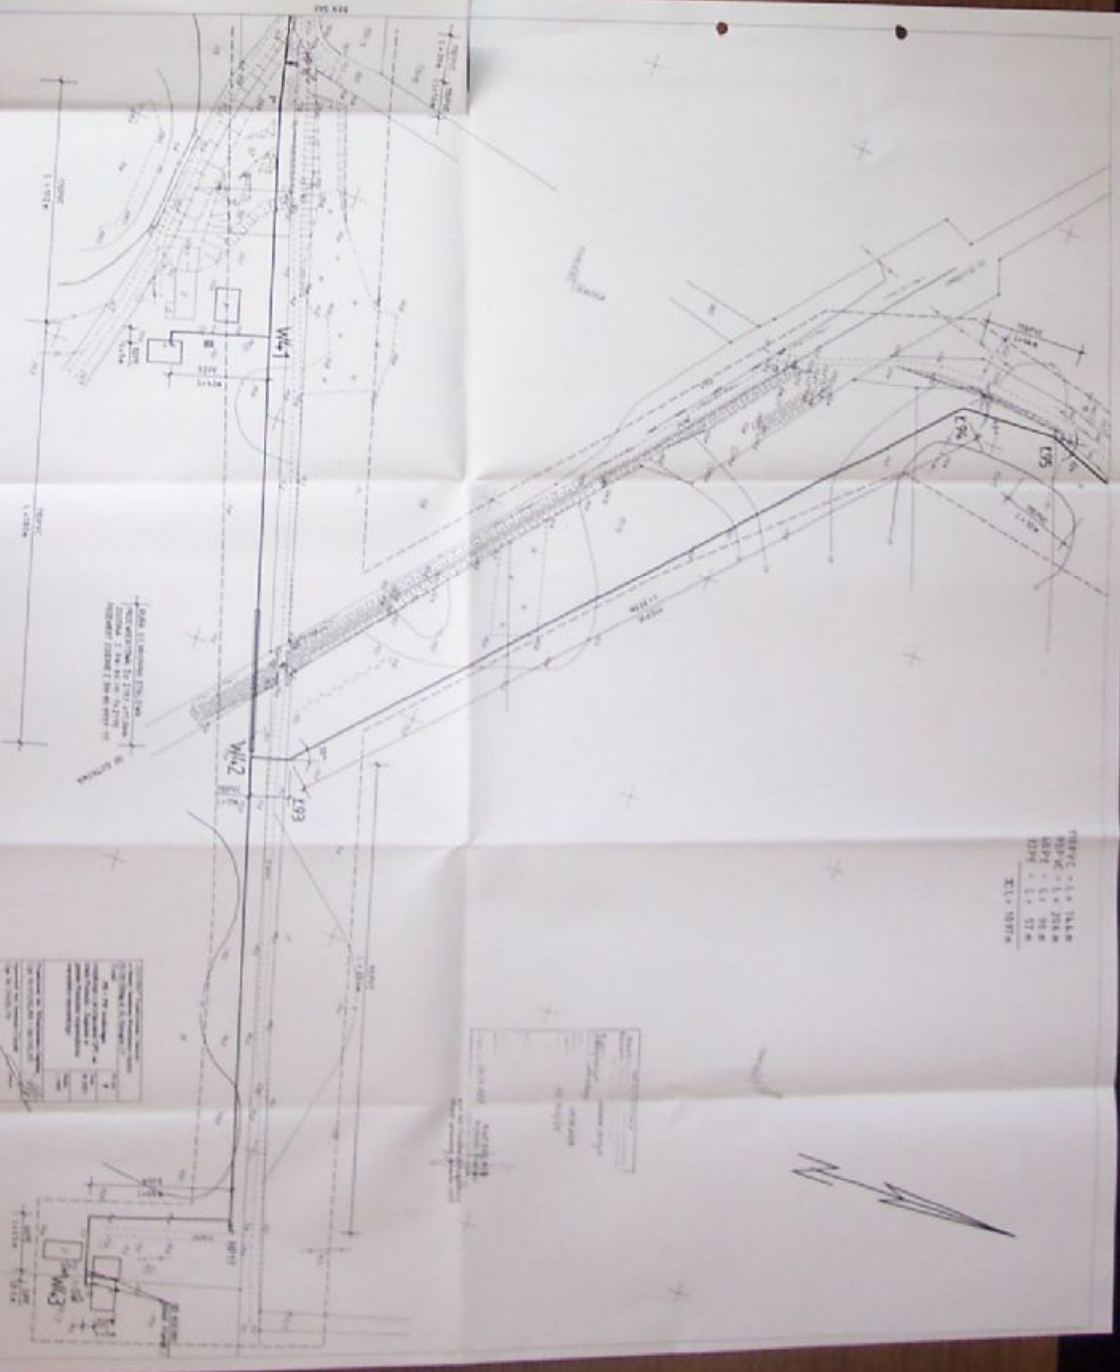

1:1000
 1:5000
 1:2000
 1:5000
 1:5000
 1:5000


Powiat: białobrzegiński
 Gmina: PlanieŹno


Miejscowość: Żugienie

MAPA SYTUACYJNO - WYSOKOŚCIOWA Z UZBROJENIEM TERENU
 DO CELOW PROJEKTOWYCH
 SKALA 1:1000

Opracował: *[Signature]*
 Projektant: *[Signature]*
 Miejscowość: Żugienie

Data: *[Signature]*
 Miejscowość: Żugienie

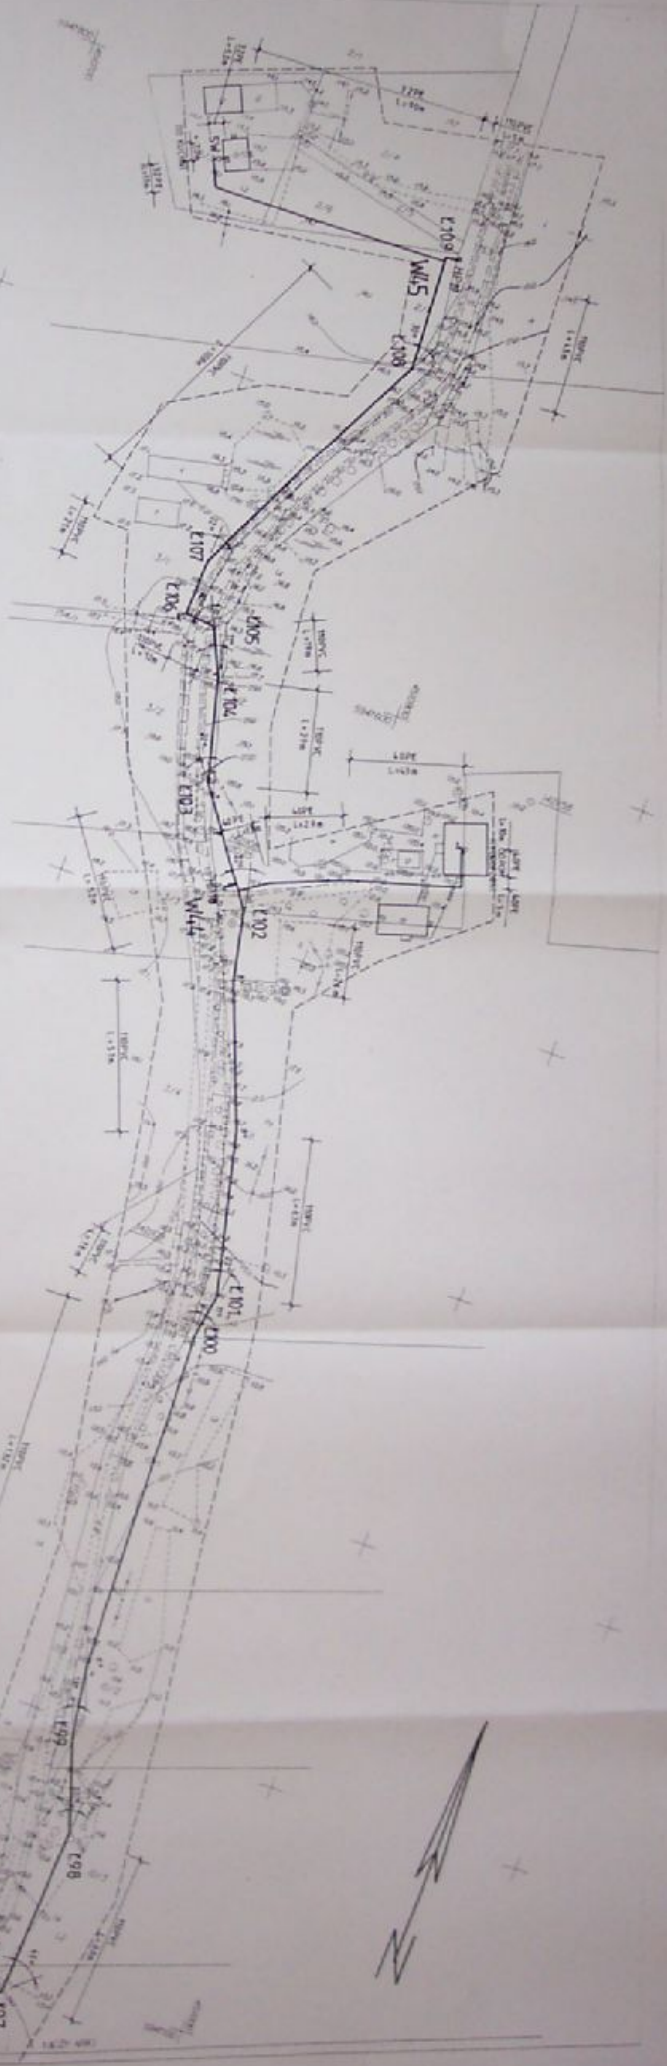

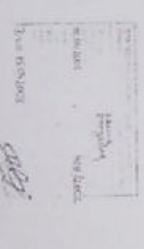
 Wojewódzki Urząd Geodezyjno-Kartograficzny
 ul. Piłsudskiego 23
 50-350 Wrocław

Projektant:
 inż. Janusz Dąbrowski
 ul. Rybnicka 4
 50-413 Wrocław

Wola wsi: **Wola**
 Powiat: **Dziewicki**
 Gmina: **Pianke**
 Obiekt:
Zugienie

1:100 VC - L 1:3750 m
 1:400 PE - L 1:1000 m
 1:2000 PE - L 1:1000 m
 S.C.L. 1:950 m

**MAPA SYTUACYJNO - WYSOKOŚCIOWA Z UZBROJENIEM TERENU
 DO CELÓW PROJEKTOWYCH**
Skala 1:1000

Nazwa obiektu: **Wola wsi**
 Nazwa inwestycji: **Wola wsi**
 Numer pozwolenia: **1023/2011**
 Data: **10.01.2011**
 Inwestor: **Wola wsi**
 Projektant: **inż. Janusz Dąbrowski**
 Numer projektu: **1023/2011**
 Data projektu: **10.01.2011**

1. Linie granic i linii zabudowy;
 2. Linie zabudowy;
 3. Linia zabudowy;
 4. Linia zabudowy;
