

# BUDOWA SIECI WODOCIĄGOWEJ I KANALIZACJI SANITARNEJ WRAZ Z PRZYŁĄCZAMI, WSI :

KAJNITY - KIERPANY - WOJNITY - GLEBISKA - BORNITY gmina Pieniężno

## I ETAP.

- 1. Budowa kanalizacji sanitarnej z przyłączami :  
Pieniężno I - wieś Kajnity - wieś Kierpany Wielkie
- 2. Budowa sieci wodociągowej wraz z przyłączami :  
wieś Kajnity - Kolonia Wojnity

## II ETAP

- 1. Budowa sieci wodociągowej i kanalizacji sanitarnej z przyłączami :  
Kolonia Wojnity - wieś Glebiska - teren zabudowy letniskowej


*Mapa nr 10/10/06*

## III ETAP

- 1. Budowa sieci wodociągowej wraz z przyłączami :  
wieś Wojnity - wieś Bornity

## IV ETAP

- 1. Budowa kanalizacji sanitarnej wraz z przyłączami : wieś Kajnity

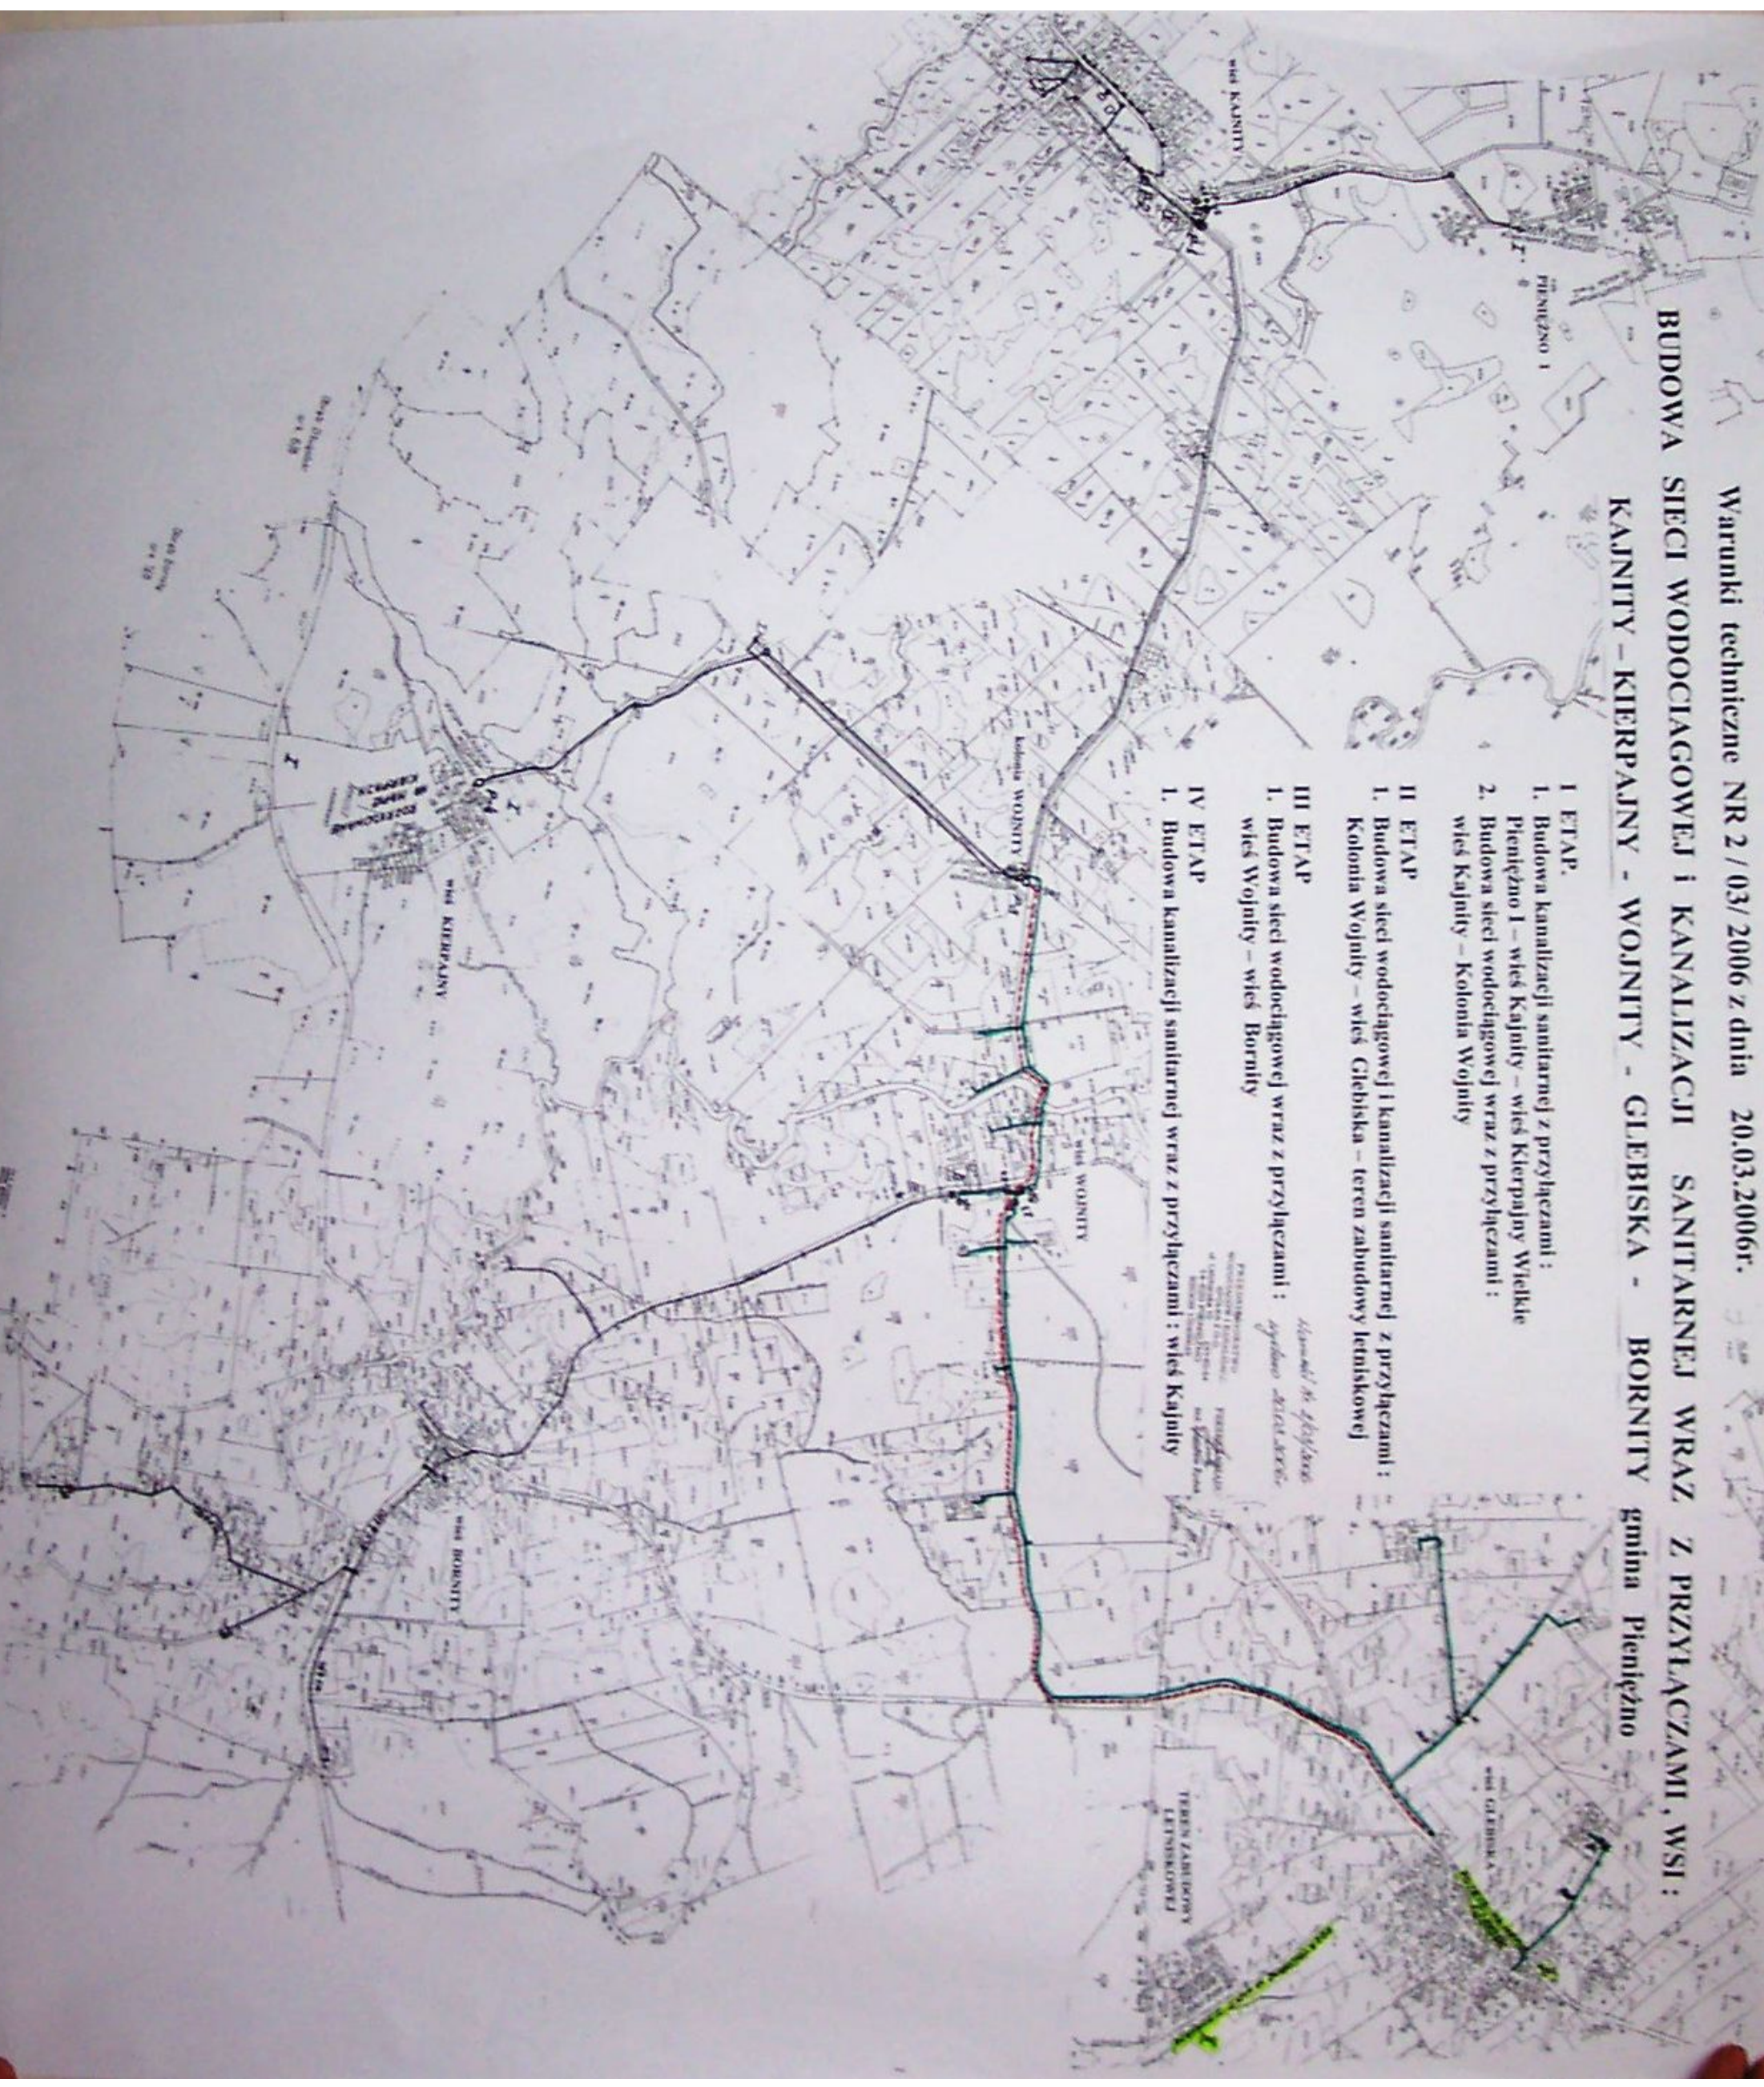





**RYSUNEK POMOCNICZY**  
**Dani i DANKOWIE**  
 R1 dtyo II

*Projektant*  
 do numeracji technicznej  
 N. 2/2011/100 z dnia 10.05.2011  
 21 - możliwość realizacji w/w

**PROJEKTOWY**  
 WYKONAWCA  
 14-230 PRAKOWO  
 BUDOWA I URZĄDZENIE  
 STACJI I LINII  
 WYKONAWCA I WYKONAWCZY  
 WYKONAWCA I WYKONAWCZY  
 WYKONAWCA I WYKONAWCZY



RYSLUNEK POMOCNICZY

WIEŚ GLEBIŃSKA

II etap

Skala 1:1000

Wykonany do  
branżowej techniki  
Nr. 2/33/2007, z dnia 20.05.2007.

PROJEKTOWY  
BUDOWLANI I KANALIZACJI  
SP. z o.o.  
ul. Łódzka 20  
14-020 PRZEMISZLICE  
SEKCYJA 150/00000

Prace  
Krzysztof Ziobła

