



# YAKXS 4x25 L=455 (510)m projektowany

SO-1 do SO-13 Słup rurowy 9m,  
fundament F-130, oprawa "MALAGA" 101/70W,  
źródło światła SOT-70W

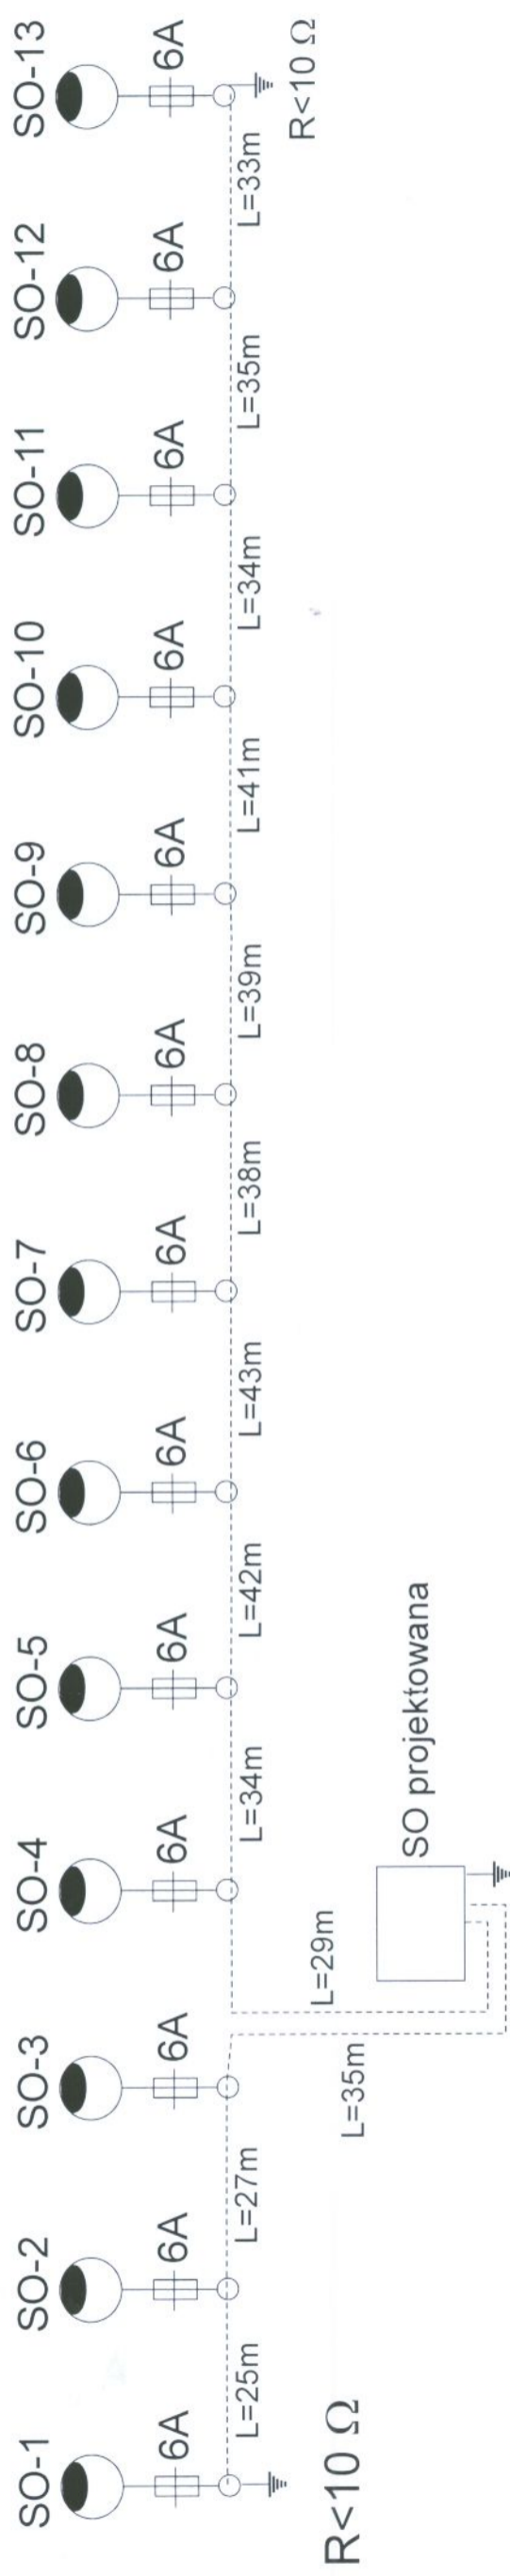

# Według WP nr WP-RB/315/09

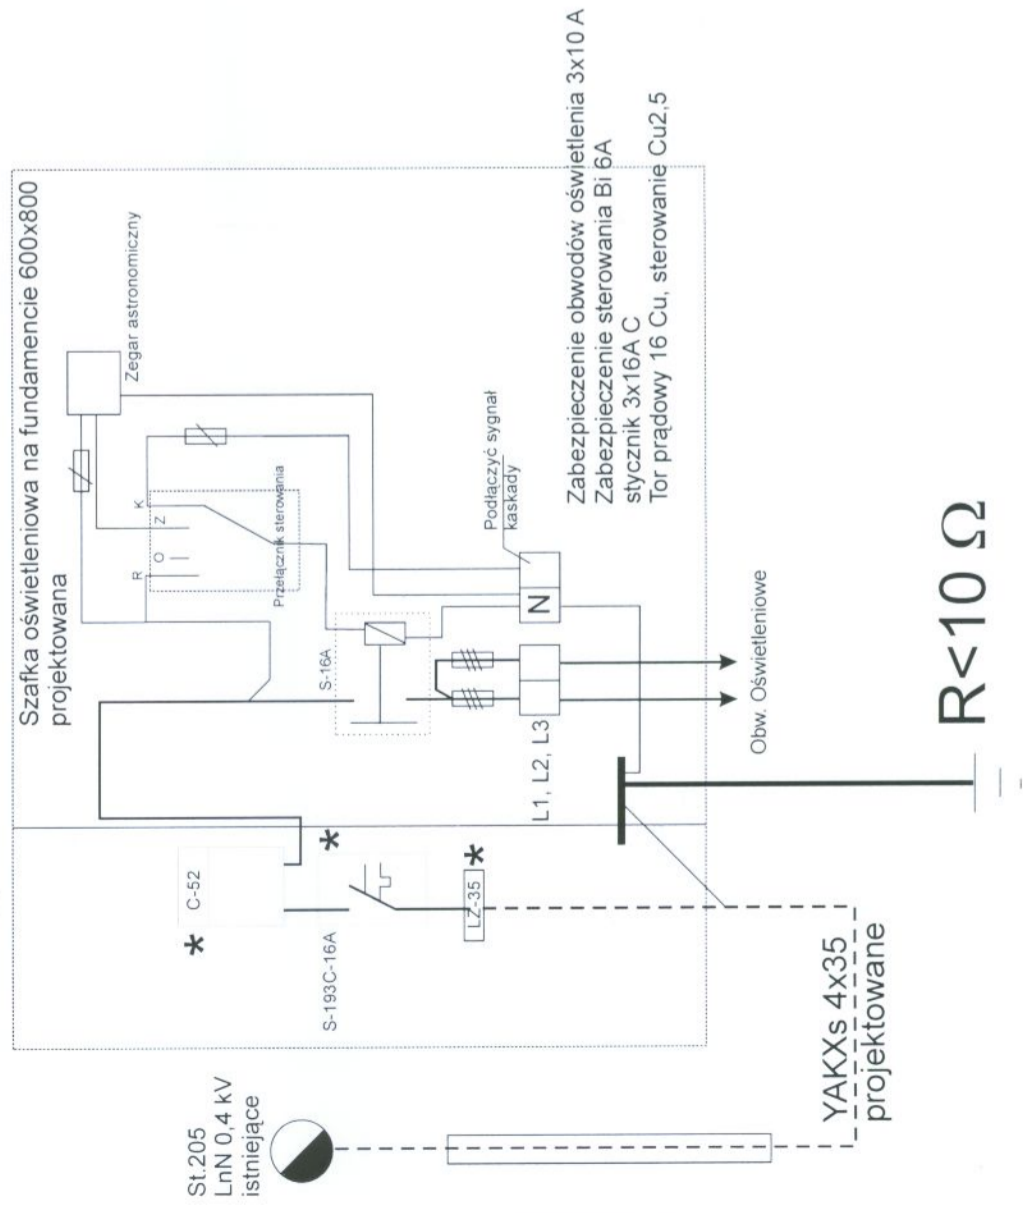

Obiekt:

OŚWIETLENIE ULICZNE:

Pieniężno, ul. Ciepłownicza:

Inwestor:

Urząd Gminy w Pieniężnie  
ul. Generalska

12-10-2009

Rys E-2

Opracował:

Inż. Tomasz Gajewski upr. WAM/0059/PW0E/03