


# Widok z boku

Skala 1:25

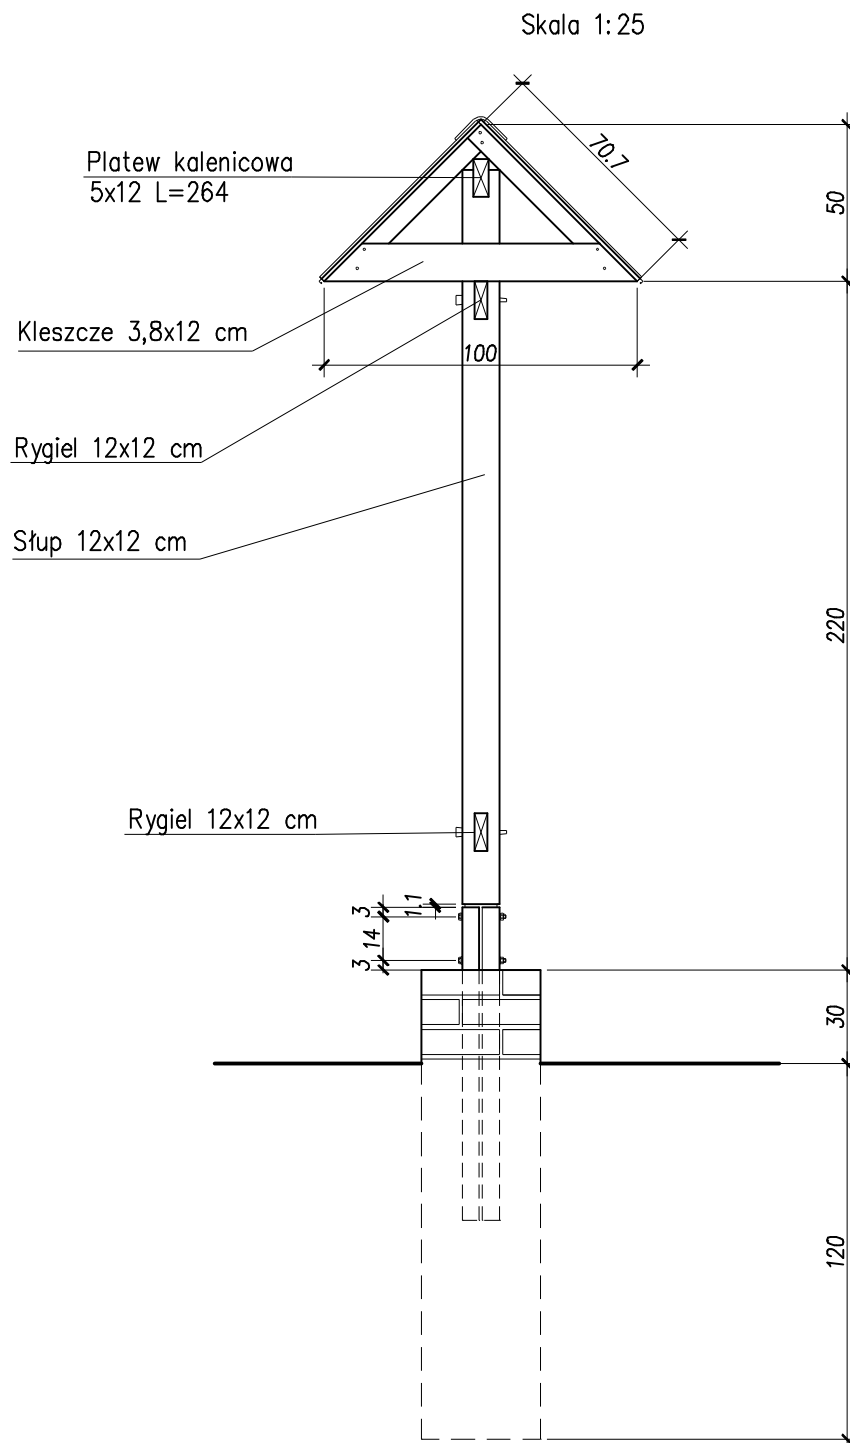

Obiekt	Tablica promocyjna	Adres: Kierpajny Wielkie gm Pięńżno- nr dz 26/2		
Tytuł	Widok z boku	Data: sierpień 2010 r.	Skala 1:25	
Opracował	inż Tadeusz Makiewicz	upr bud 227/EL/79	Nr. rys.	<b>2</b>