


PLAN ZAGOSPODAROWANIA TERENU

Temat: REMONT OŚWIETLENIA WE
WSI KIERPAJNY WIELKIE

Adres: Kierpajny Wielkie
Inwestor: Gmina Pieniężno
14-520 Pieniężno
Ul. Generalska 8
Kod statystyczny 28 02 053

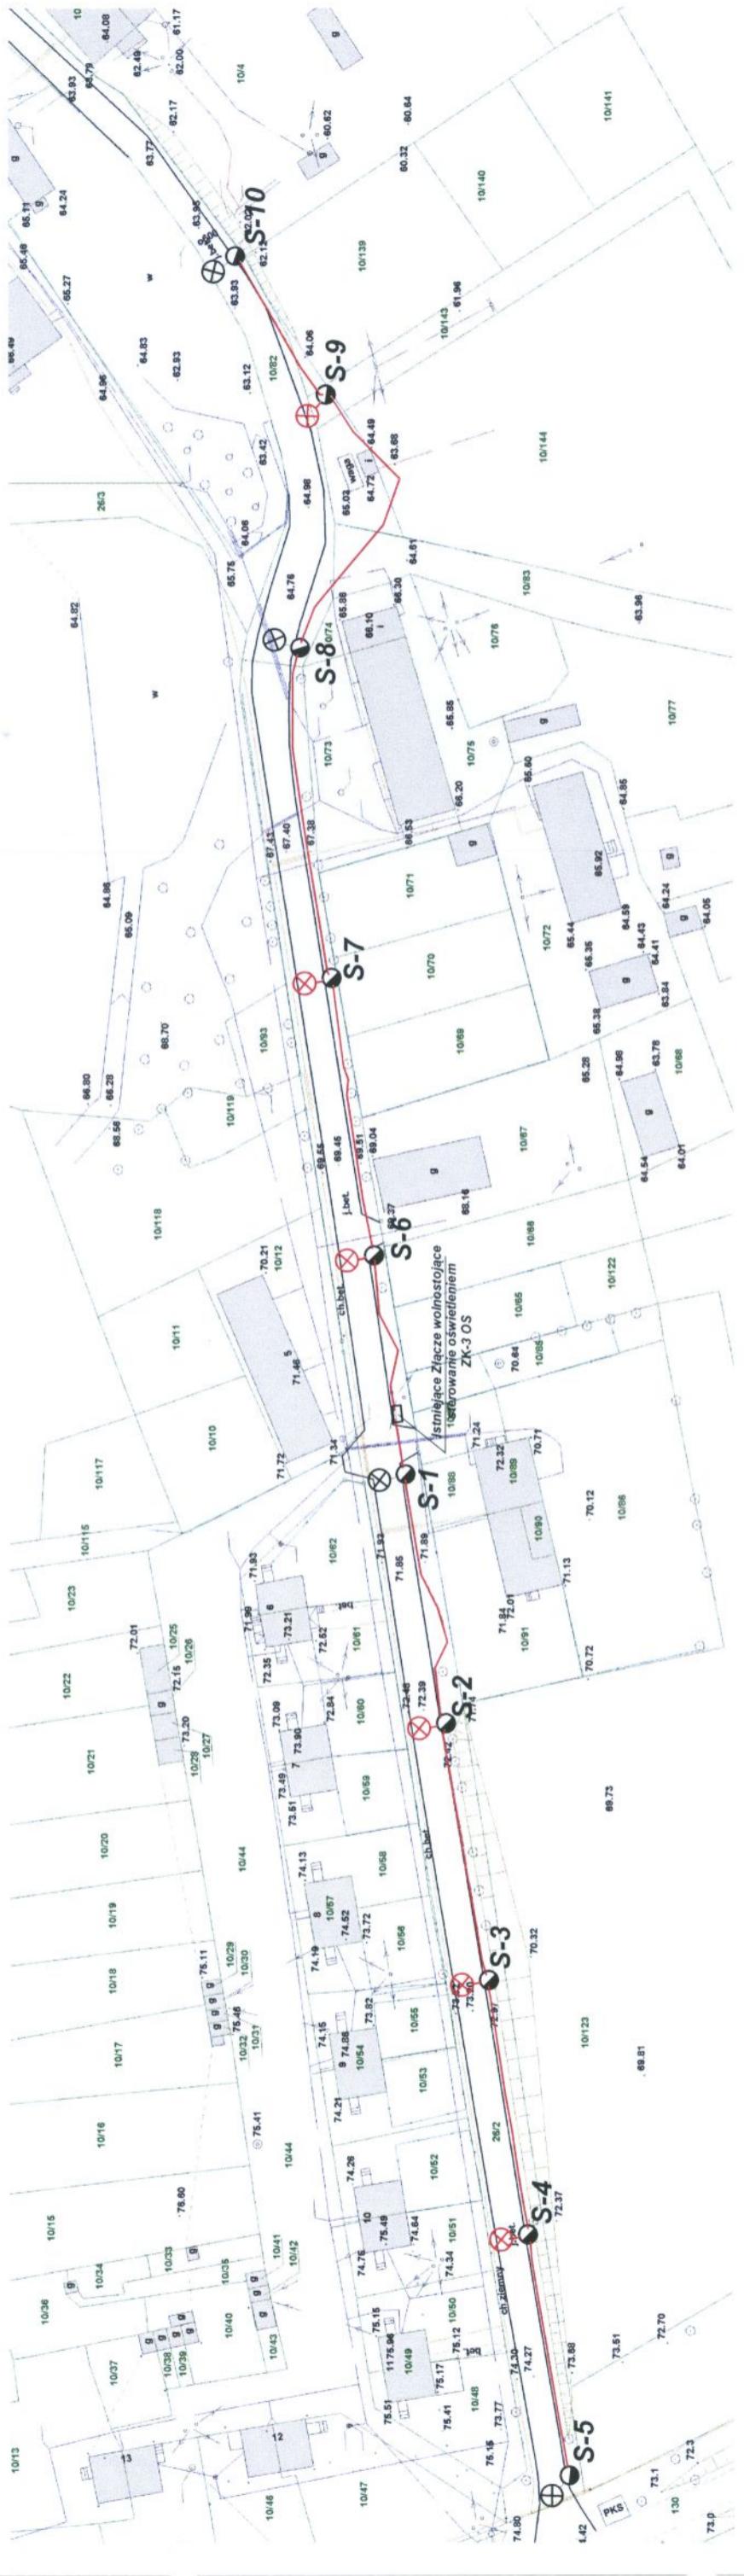

LEGENDA:

- Istniejący słup kabelowy, istniejąca oprawa SGS
- Istniejący słup kabelowy, projektowana oprawa SGS 103/70
- Istniejąca szafka oświetleniowa SO
- Istniejąca linia kablowa oświetleniowa YAKY 4x25

projektant:	Jan Kasperowicz upr. Nr. 1363/EU/88	Mapa poglądowa
adres:	Kierpajny Wielkie, dz. Nr. 26/2, 10/82 obręb Bomny	Kierpajny Wielkie, ul. Żeglarska 7
rys. E-1	Remont oświetlenia we wsi Kierpajny Wielkie	2010-03