


- 6cm kostka betonowa gr. 6cm
- 5cm podsypka cementowo – piaskowa 1:4
- 15cm tłużeń kamienny
- podłoże gruntowe, poziom korytowania

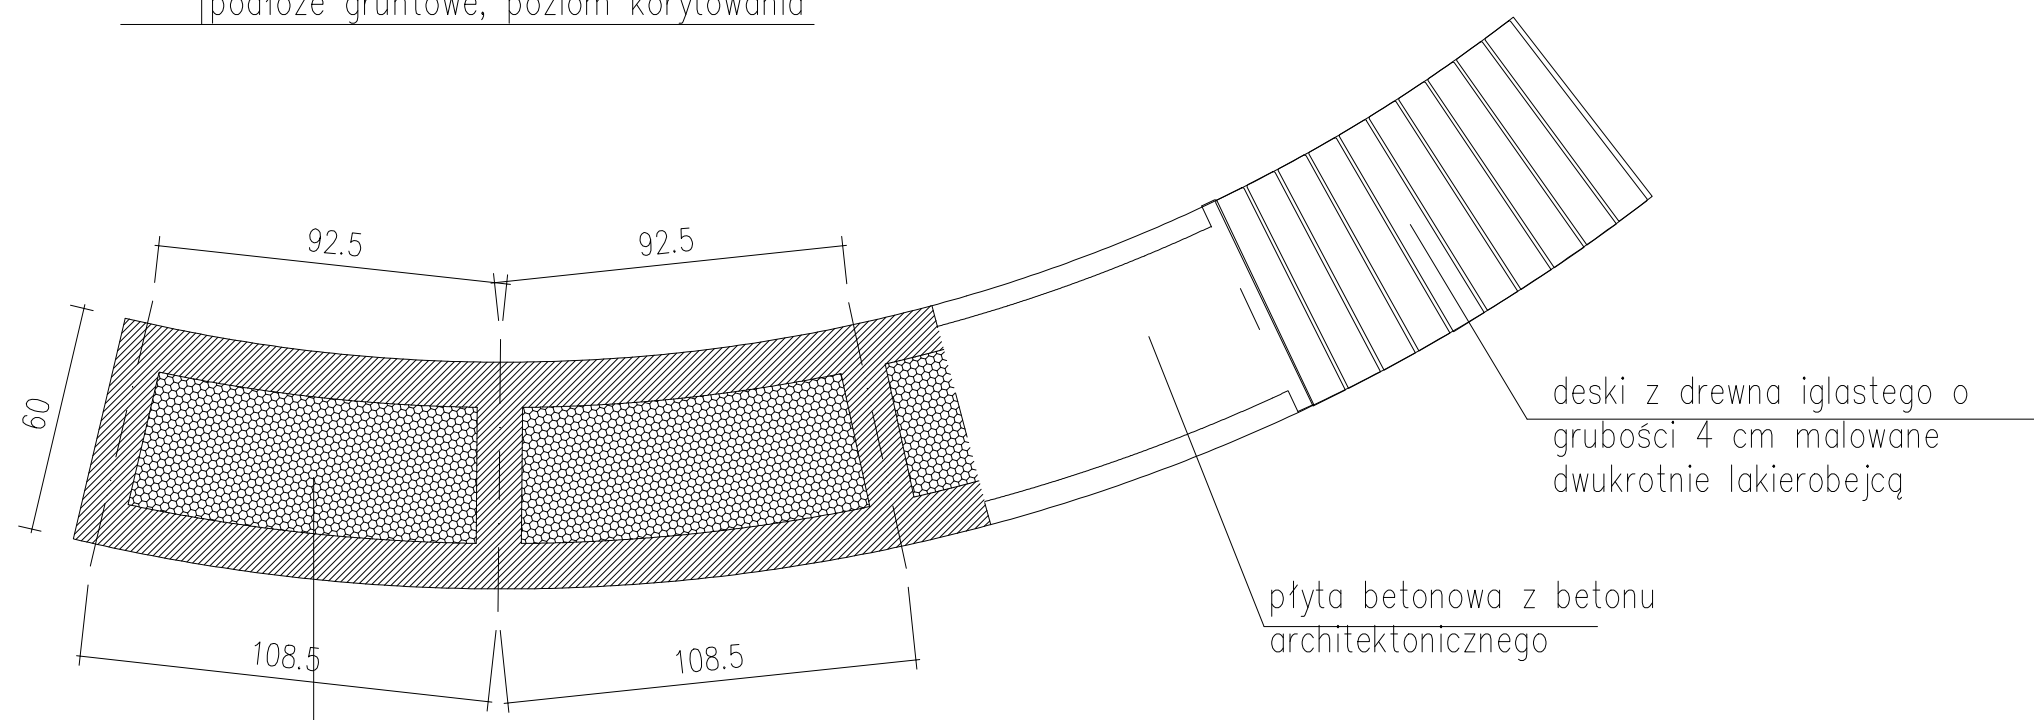

konstrukcja z betonu architektonicznego z komorami wypełnionymi styropianem grubość ścianek min 12cm

<b>CZAPLIŃSCY - ARCHITEKCI</b>		
84-230 Rumia ul. Dokerów 16 tel. 669 255 550		
Temat : <b>Zagospodarowanie i estetyzacja przestrzeni publicznej w Gminie Pięczęno</b>		
Lokalizacja : dz. nr 201, obręb Lechowo dz. nr 115/14, 115/16, 116/41, obręb 2, m. Pięczęno dz. nr 15, 16, obręb 1, m. Pięczęno dz. nr 57, 46/10, 82 obręb 3 miasto Pięczęno		
Inwestor :	<b>Gmina Pięczęno</b> <b>14-520 Pięczęno, ul. Generalska 8</b>	Branża : Architektura
Nazwa rysunku:	<b>DETAL SIEDZISKA</b>	Faza : Proj. budowlany
		Data: 06 .2011
		Skala: <b>1:20</b>
Projekt :	<b>arch. Damian Czaplinski</b> upr. nr. PO/KK/192/2008	Nr rys.: <b>D1</b>