


zagospodarowanie według projektu architektonicznego

(zielen zbierająca wody opadowe)

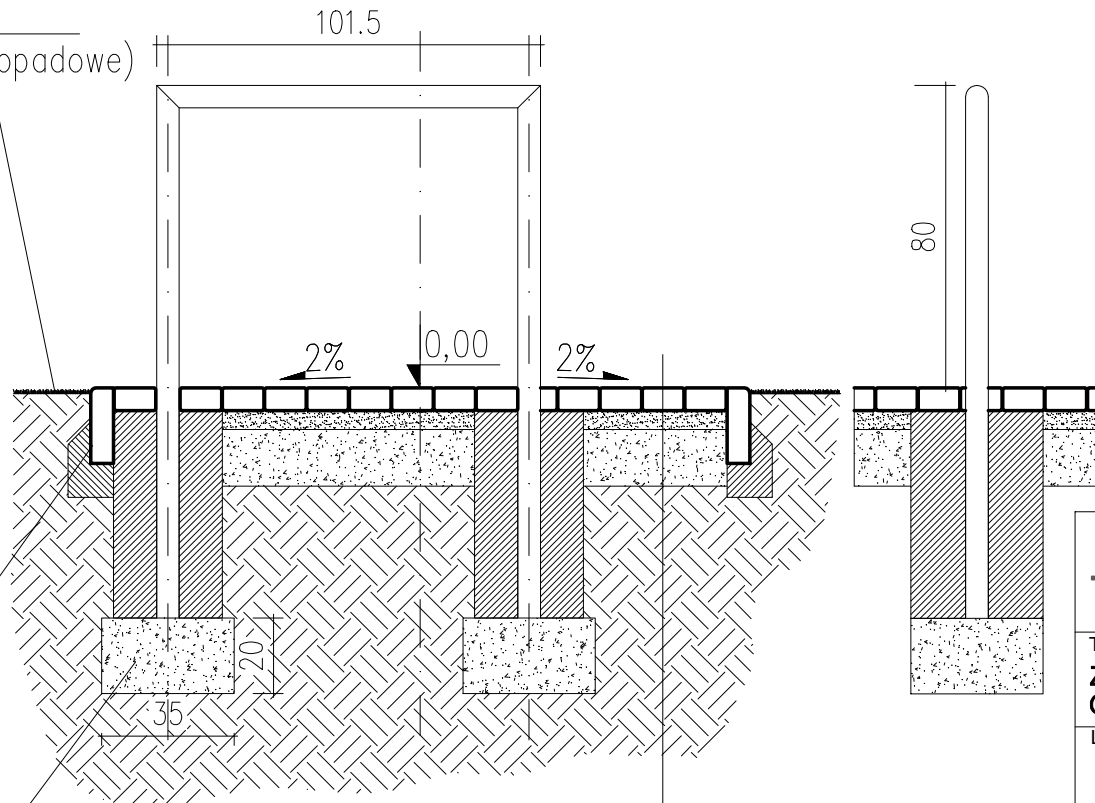

obrzeże betonowe
6x20

tłuczeń kamienny/żwir

kostka betonowa gr.	6cm
podsyпка cementowo – piaskowa 1:4	5cm
tłuczeń kamienny/ żwir	15cm
podłoże gruntowe, poziom korytowania	

CZAPLIŃSCY - ARCHITEKCI



84-230 Rumia ul. Dokerów 16 tel. 669 255 550

Temat :

Zagospodarowanie i estetyzacja przestrzeni publicznej w Gminie Pięńżno

Lokalizacja : dz. nr 201, obręb Lechowo
dz. nr 115/14, 115/16, 116/41, obręb 2, m. Pięńżno
dz. nr 15, 16, obręb 1, m. Pięńżno
dz. nr 57, 46/10, 82 obręb 3 miasto Pięńżno

Investor :

Gmina Pięńżno
14-520 Pięńżno, ul. Generalska 8

Branża :
Architektura

Nazwa rysunku:

DETAL MOCOWANIA
STOJAKA NA ROWERY

Faza :
Proj. budowlany

Data:
06.2011

Skala:
1:20

Projekt :

arch. Damian Czaplinski
upr. nr. PO/KK/192/2008

Nr rys.:

D3