


WIDOK WLOTU I WYLOTU - PRZEPUST

SKALA 1:50

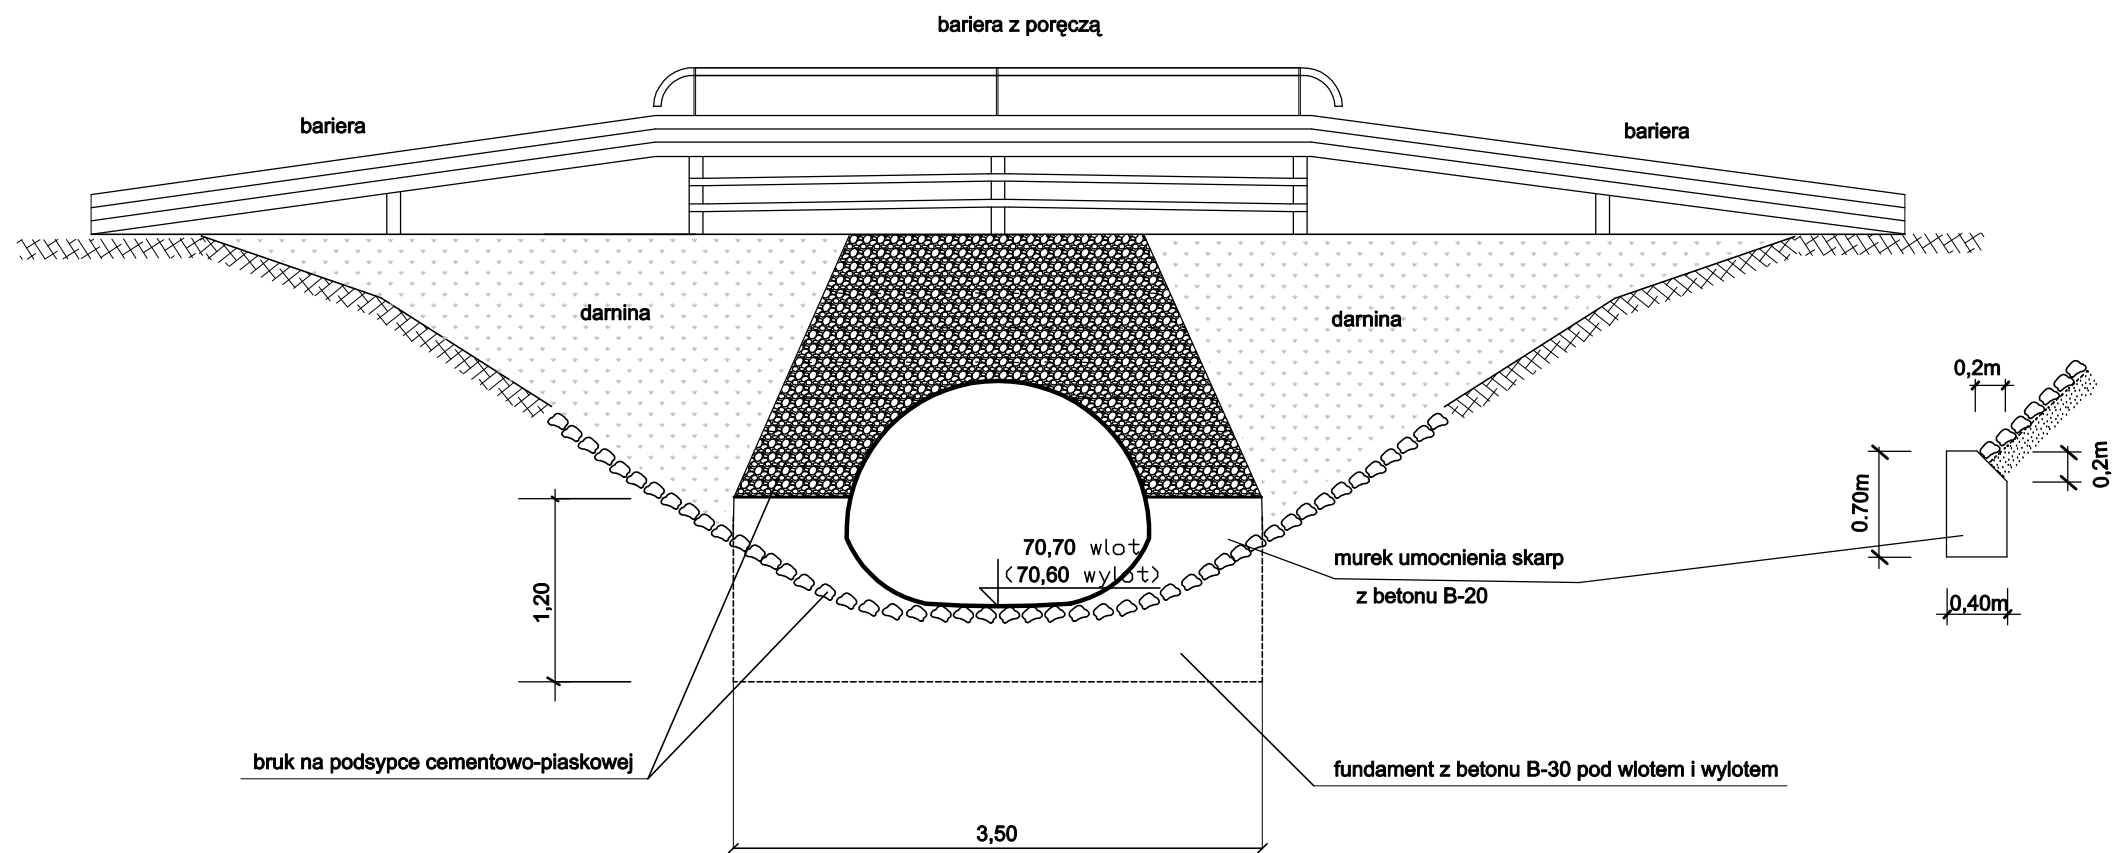

ZADANIE: REMONT PRZEPUSTU W CIĄGU DRÓGI GRUNTOWEJ DZ. NR 212 OBRĘB CIESZĘTA NA RZ. ŻUGIENIE		Data 2012.12	Skala 1:50	Rys. nr 5
Rysunek: WIDOK WLOTU I WYLOTU	DROG-MAR mgr inż. Marek Pieczyński ul. Łącznikowa, 14-500 Braniewo			
	projekt.	Imię i nazwisko	Nr uprawn.	Podpis
	Projektował	mgr inż. Marek Pieczyński	1636/EL/91	
INWESTOR:		GMINA PIENIĘŻNO		