## Profil – Odcinek A–B–C
Skala 1:50/1:500

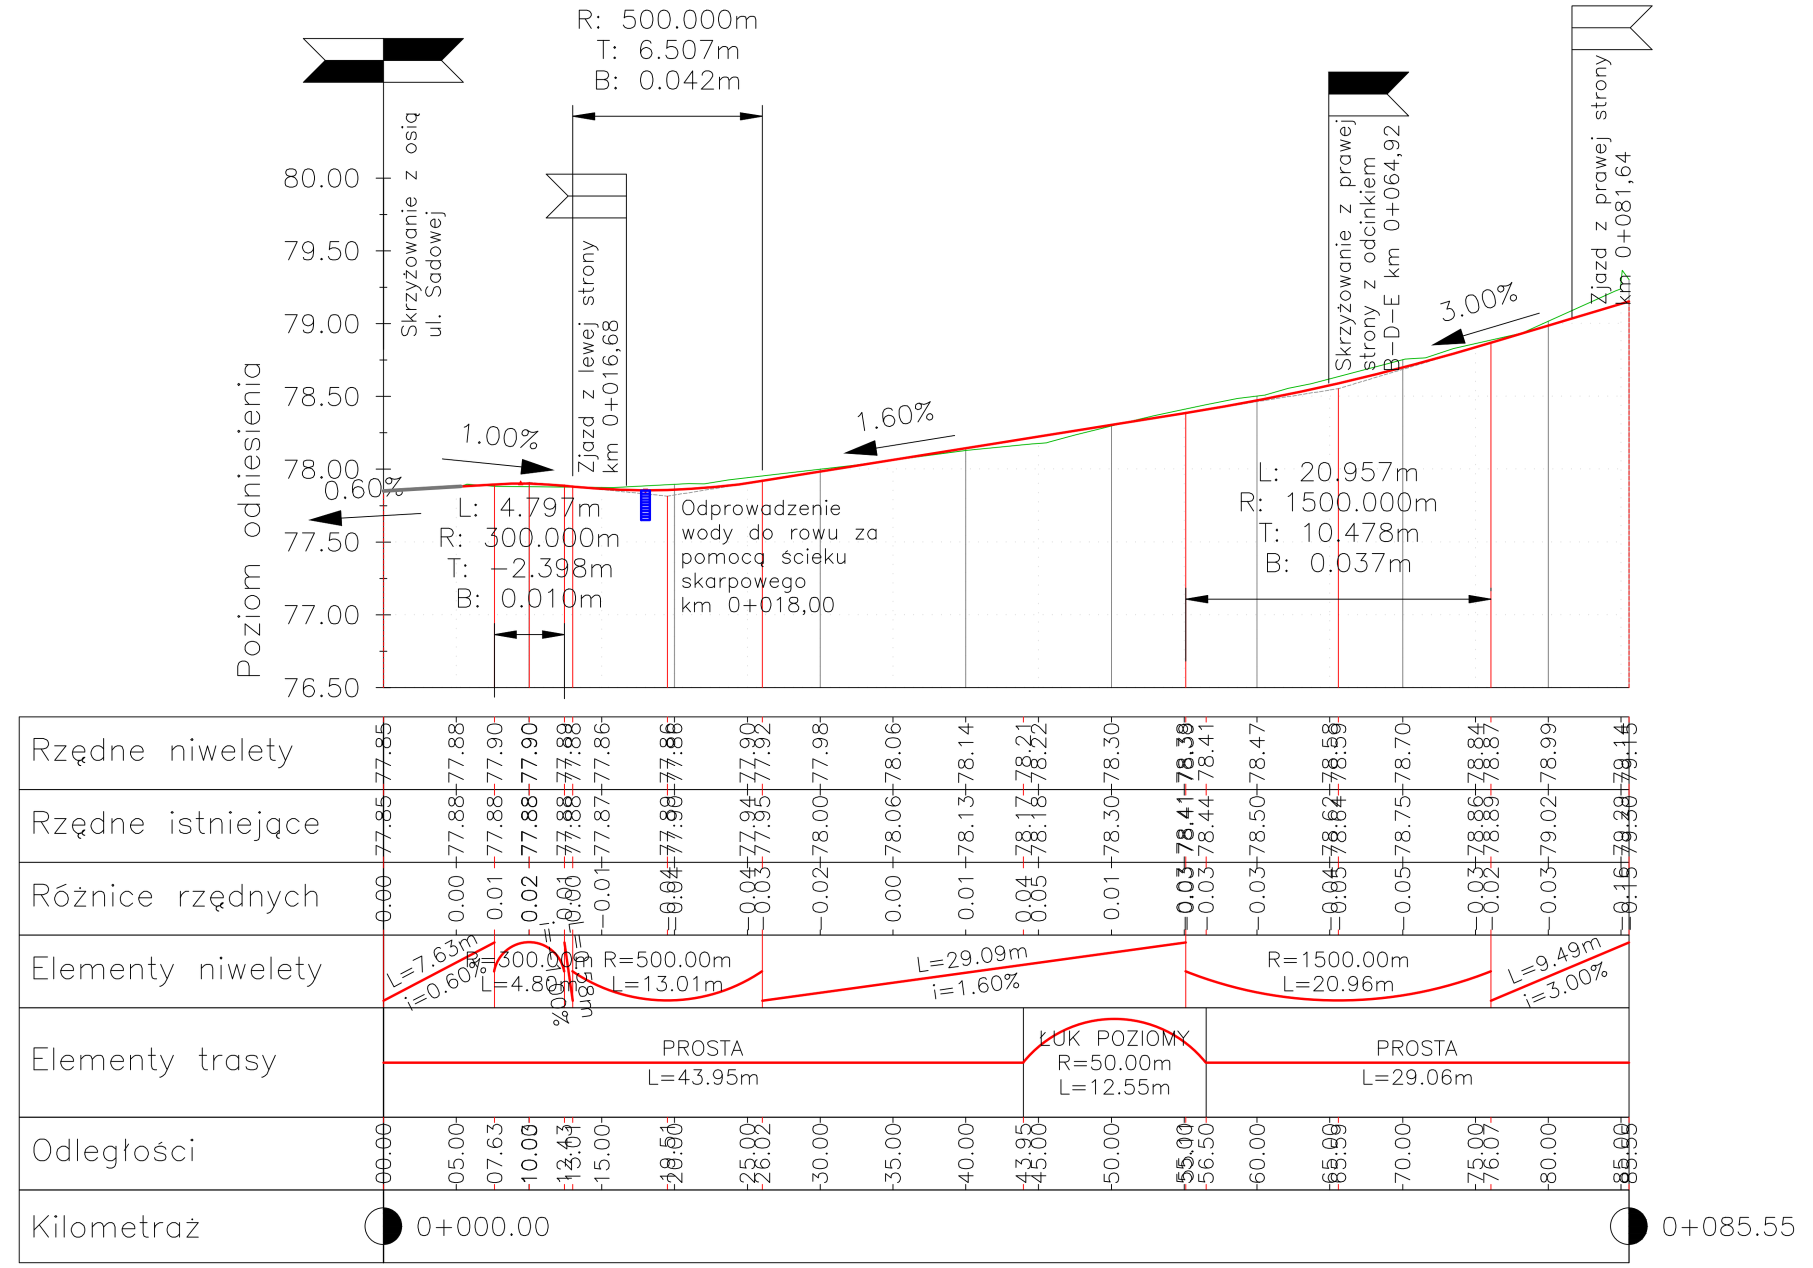


## Profil – Odcinek B–D–E
Skala 1:50/1:500

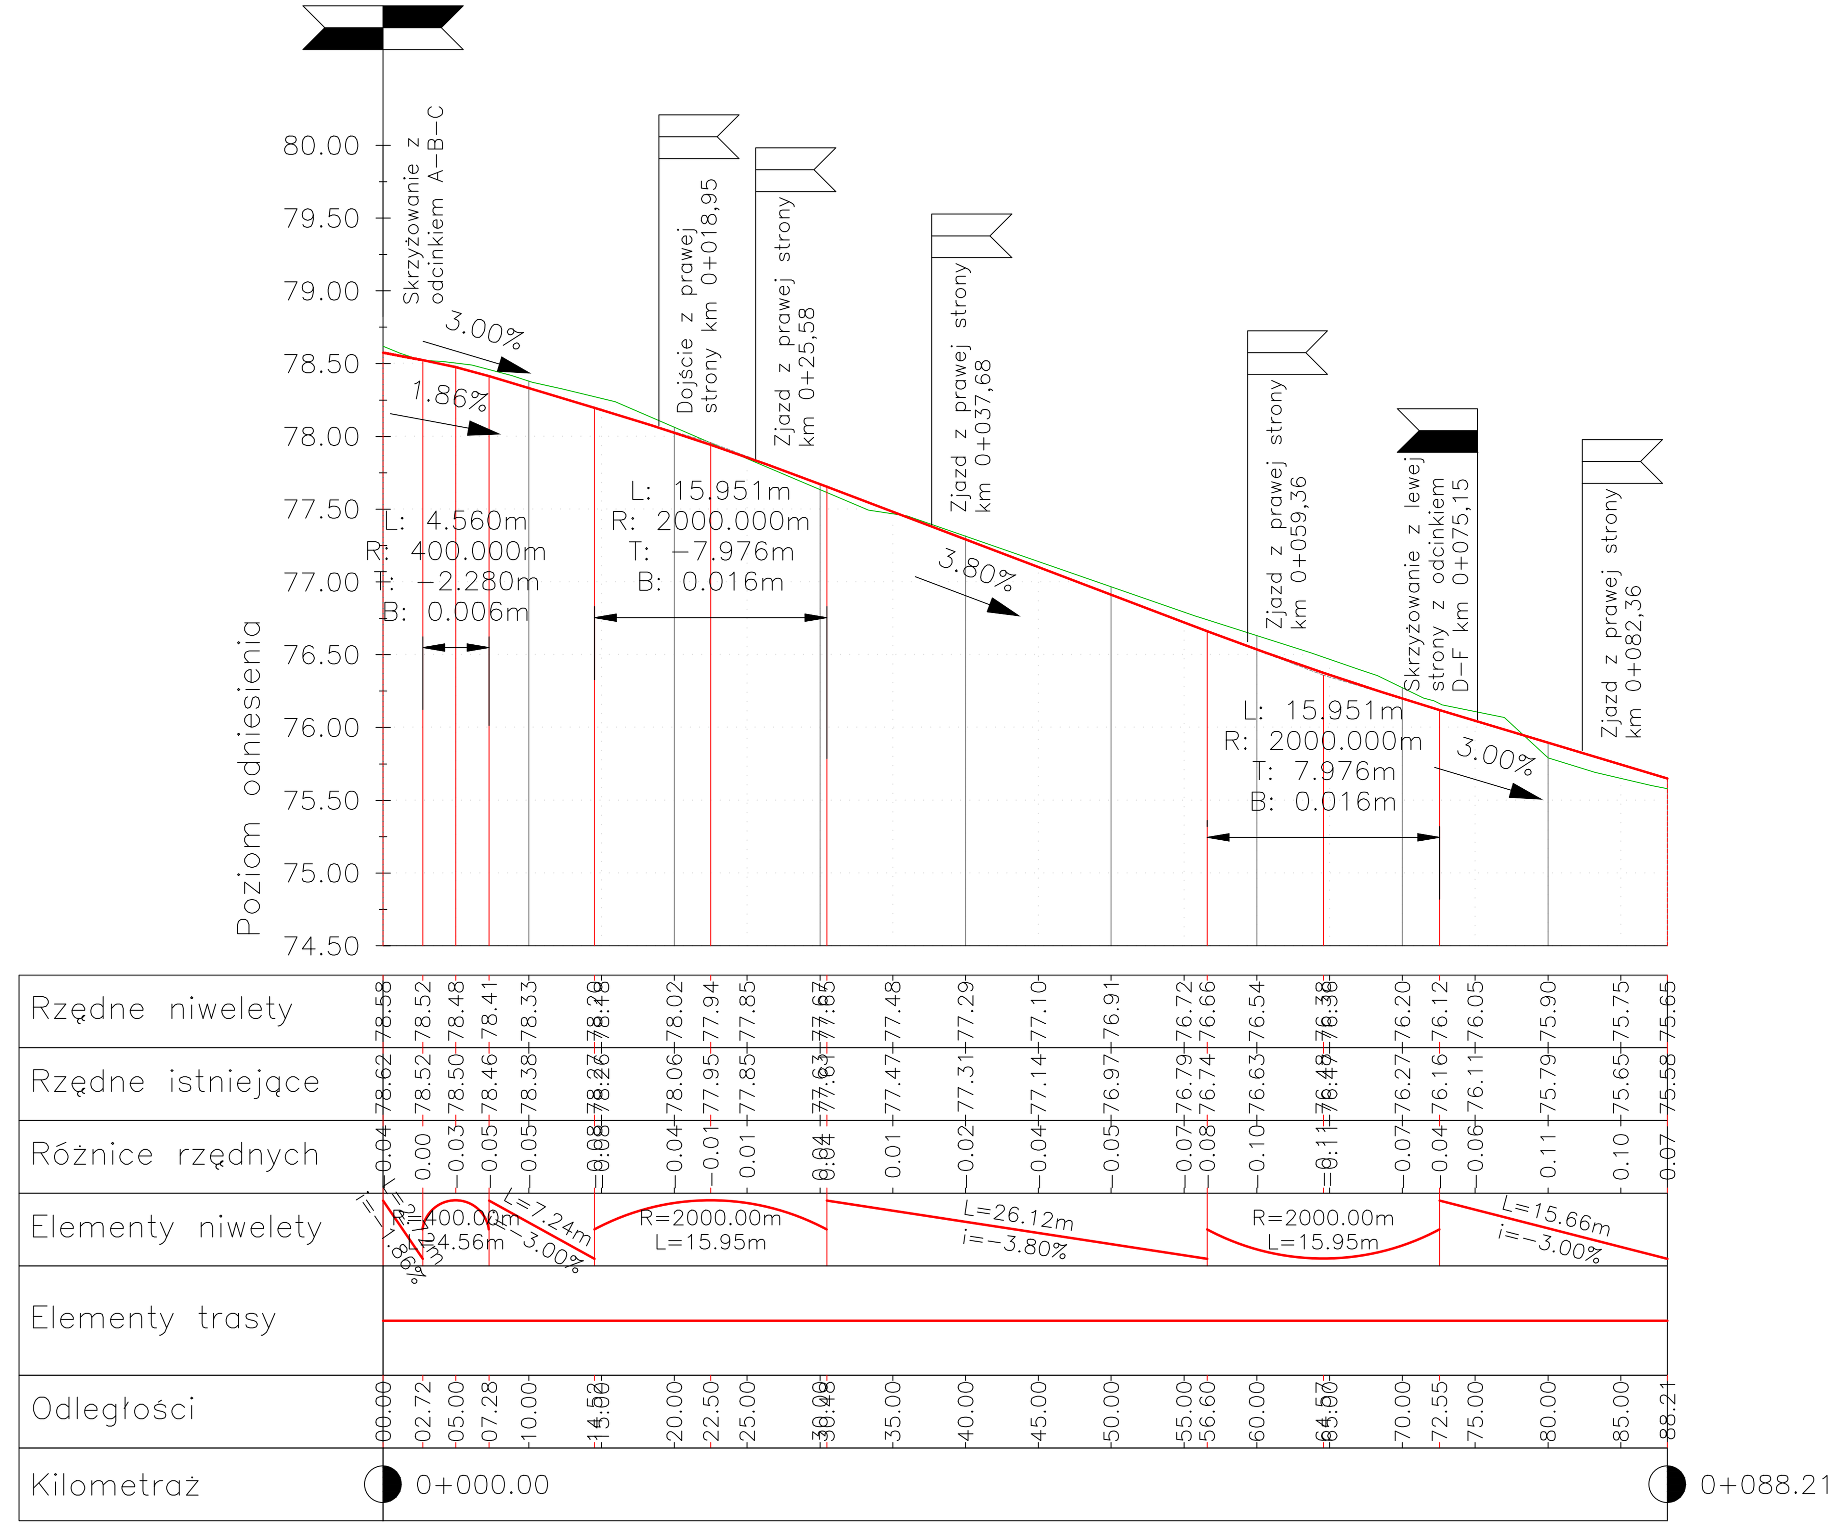


## Profil – Odcinek D–F
Skala 1:50/1:500

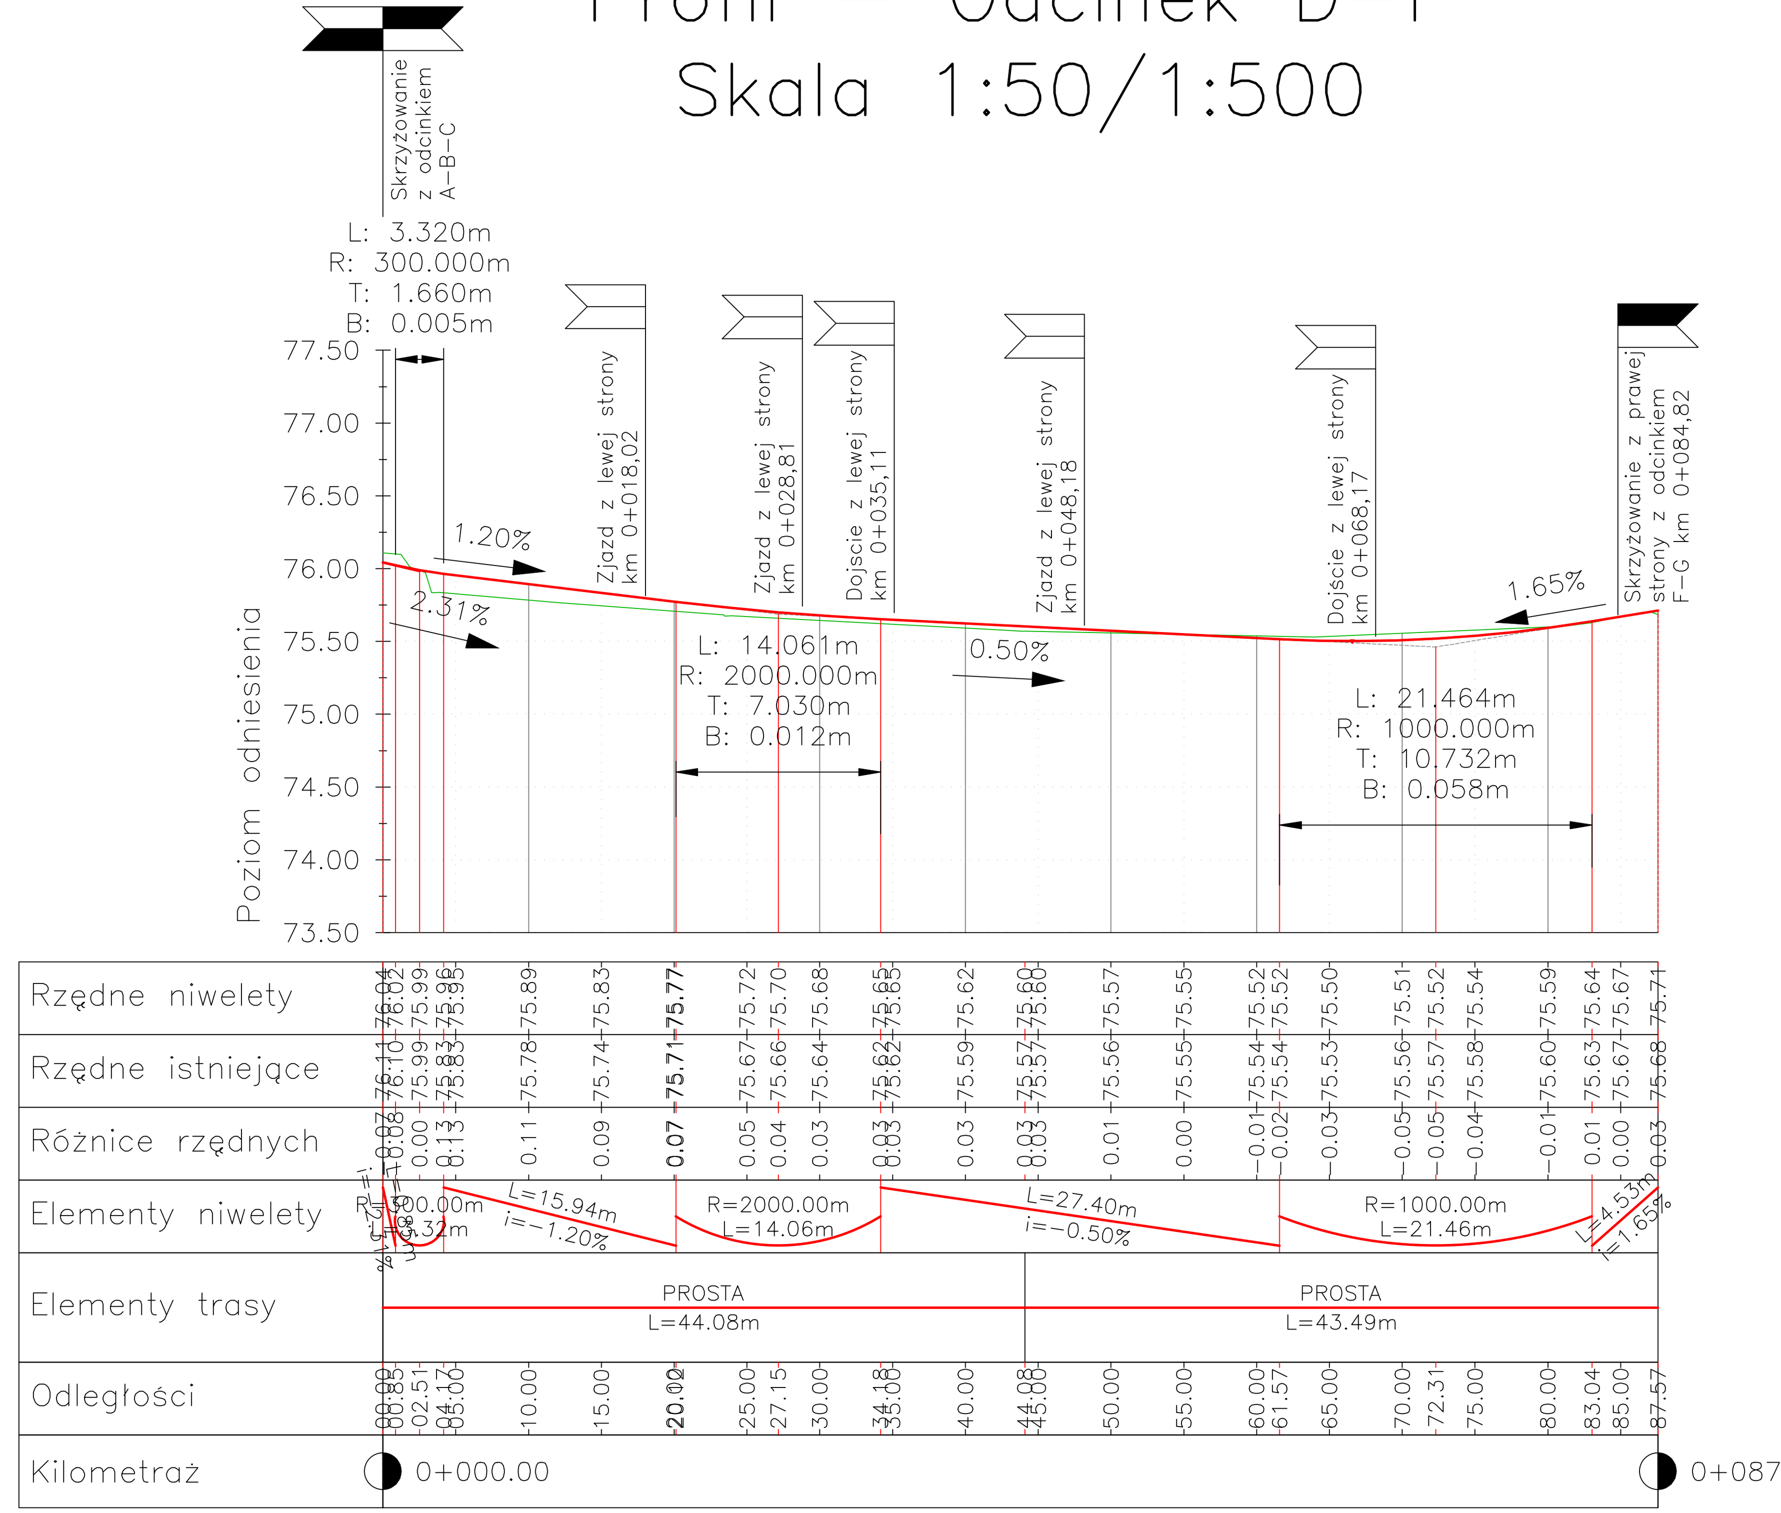


## Profil – Odcinek F–G
Skala 1:50/1:500

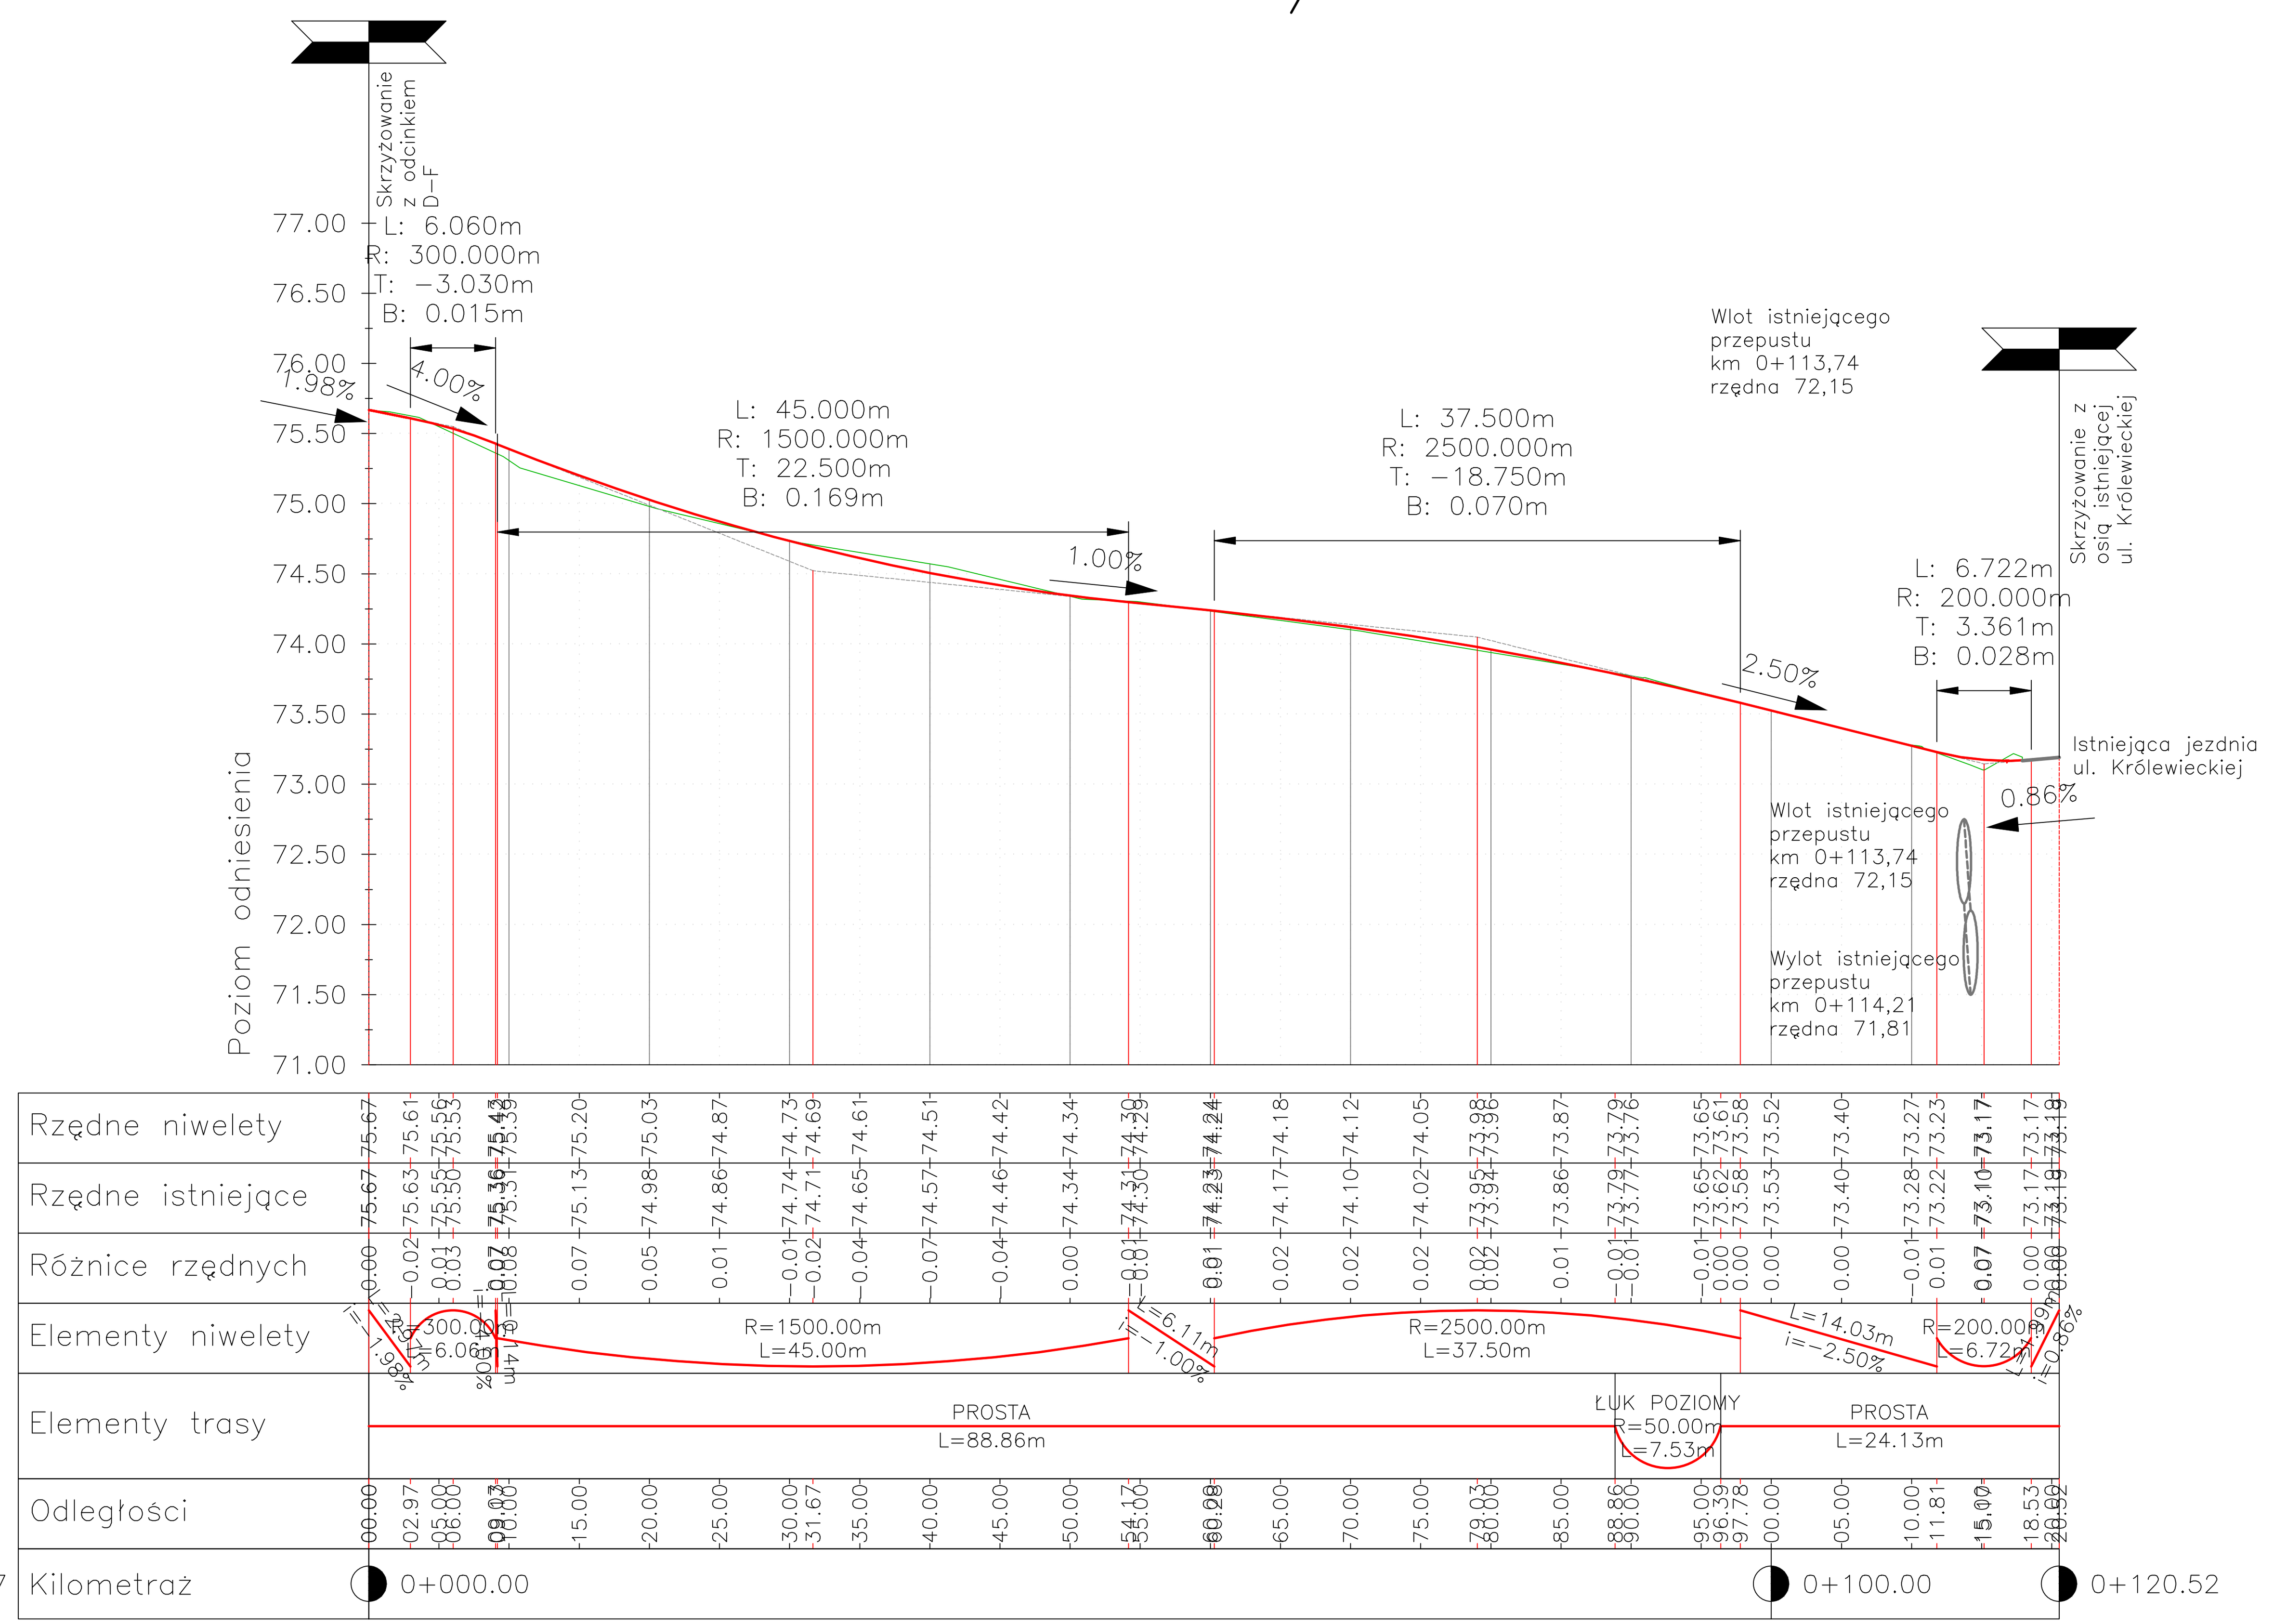


**ProRoad Projektowanie i Roboty Drogowe mgr inż. Marcin Stienss**
ul. Narutowicza 70, 82-300 Elbląg

| | | | |
|---|---|---|---|
| Tytuł projektu: | Przebudowa ulicy Dębowej i Wiśniowej w Pieniężnie<br>Pieniężno, gmina Pieniężno, powiat braniewski, województwo warmińsko-mazurskie | | |
| Inwestor: | Gmina Pieniężno<br>ul. Generalska 8, 14-520 Pieniężno | Faza: | DT |
| Zamawiający: | Gmina Pieniężno<br>ul. Generalska 8, 14-520 Pieniężno | | |
| Tytuł rysunku: | Profil podłużny | Branża: | Drogowa |
| Projektował: | dr inż. Marcin Stienss | Upr. nr: WAM/0043/PWOD/09 do proj. i kier. robotami budowlanymi bez ograniczeń w specjalności drogowej | Podpis: |
| Opracował: | dr inż. Marcin Stienss | Upr. nr: WAM/0043/PWOD/09 do proj. i kier. robotami budowlanymi bez ograniczeń w specjalności drogowej | |
| Data: | 11/2017 | Rys. nr: | 3 |
| Skala: | 1:50/1:500 | | |