Odcinek F-G
0+010.000

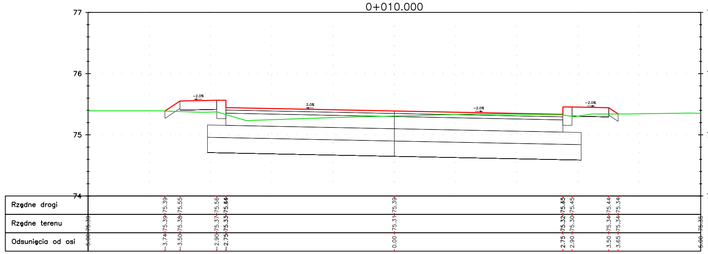

Odcinek F-G
0+020.000

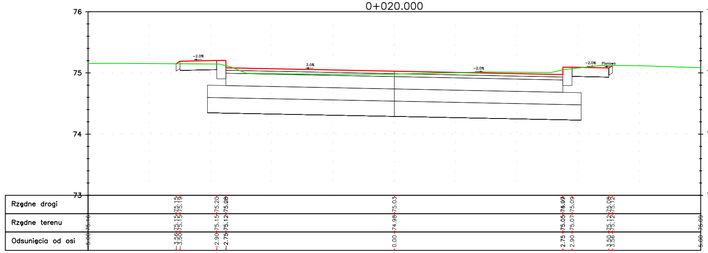

Odcinek F-G
0+030.000

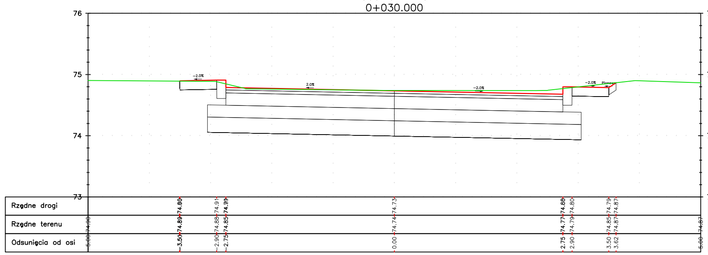

Odcinek F-G
0+040.000

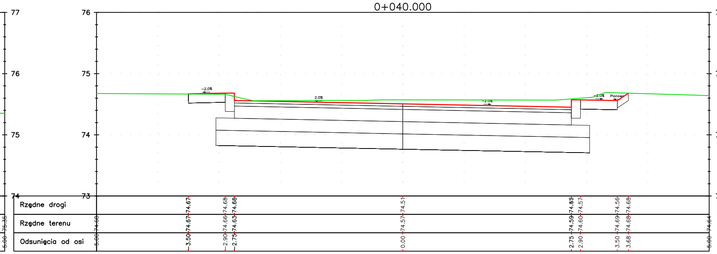

Odcinek F-G
0+050.000

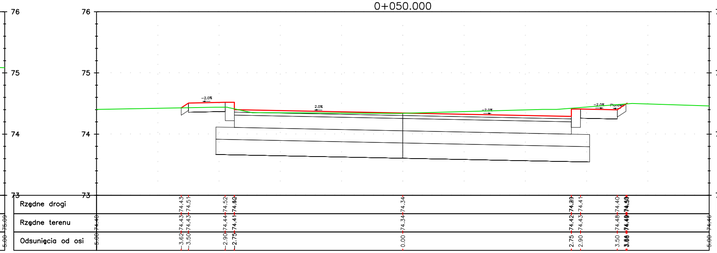

Odcinek F-G
0+060.000

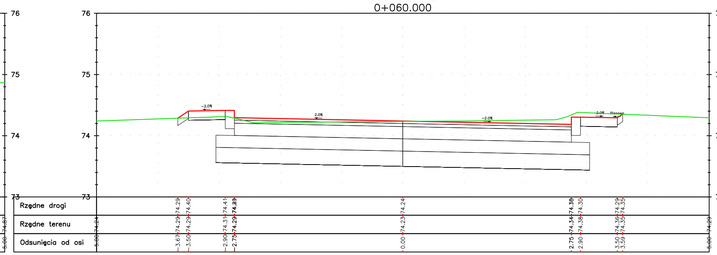

Odcinek F-G
0+070.000

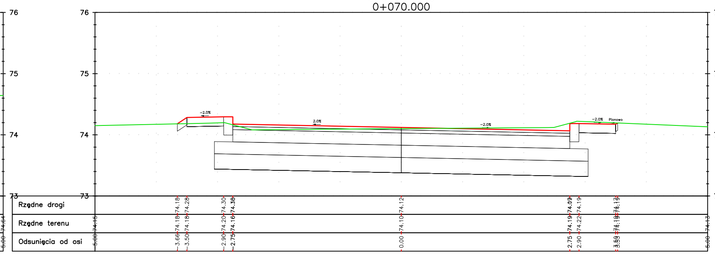

Odcinek F-G
0+080.000

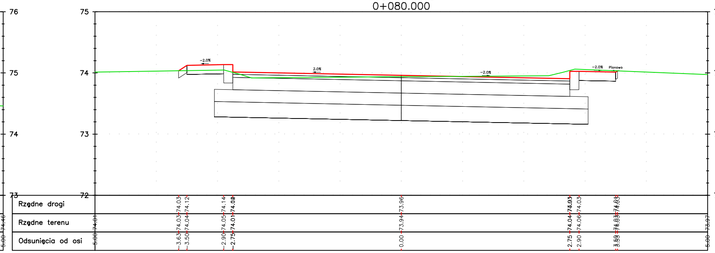

Odcinek F-G
0+090.000

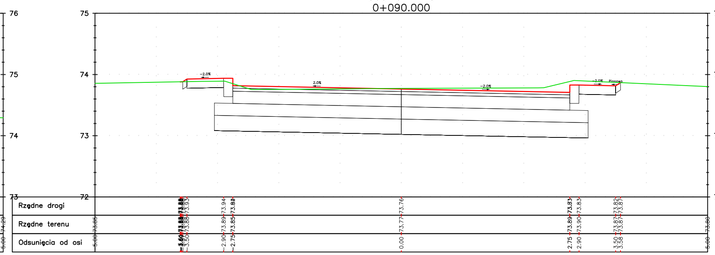

ProRoad Projektowanie i Roboty Drogowe mgr inż. Marcin Stienss
ul. Narutowicza 70, 82-300 Elbląg

Tytuł projektu
Przebudowa ulicy Dębowej i Wiślnowej w Pieniężnie
Pieniężno, gmina Pieniężno, powiat braniewski, województwo warmińsko-mazurskie

Inwestor:
Gmina Pieniężno
ul. Generalska 8, 14-520 Pieniężno

Fazа: DT

Zamawiający:
Gmina Pieniężno
ul. Generalska 8, 14-520 Pieniężno

Tytuł rysunku:
Przekroje poprzeczne odcinka F-G - I

Branża: Drogowa

Projektował:	dr inż. Marcin Stienss	upr. Nr WM/0045/PWOD/09 do proj. i kier. robotami budowlanymi bez ograniczeń w specjalności drogowej	Podpis
Opracował:	dr inż. Marcin Stienss	upr. Nr WM/0045/PWOD/09 do proj. i kier. robotami budowlanymi bez ograniczeń w specjalności drogowej	

Data: 11/2017

Rys. Nr: 5.1

Skala: 1:50