



Odcinek F-G  
0+100.000

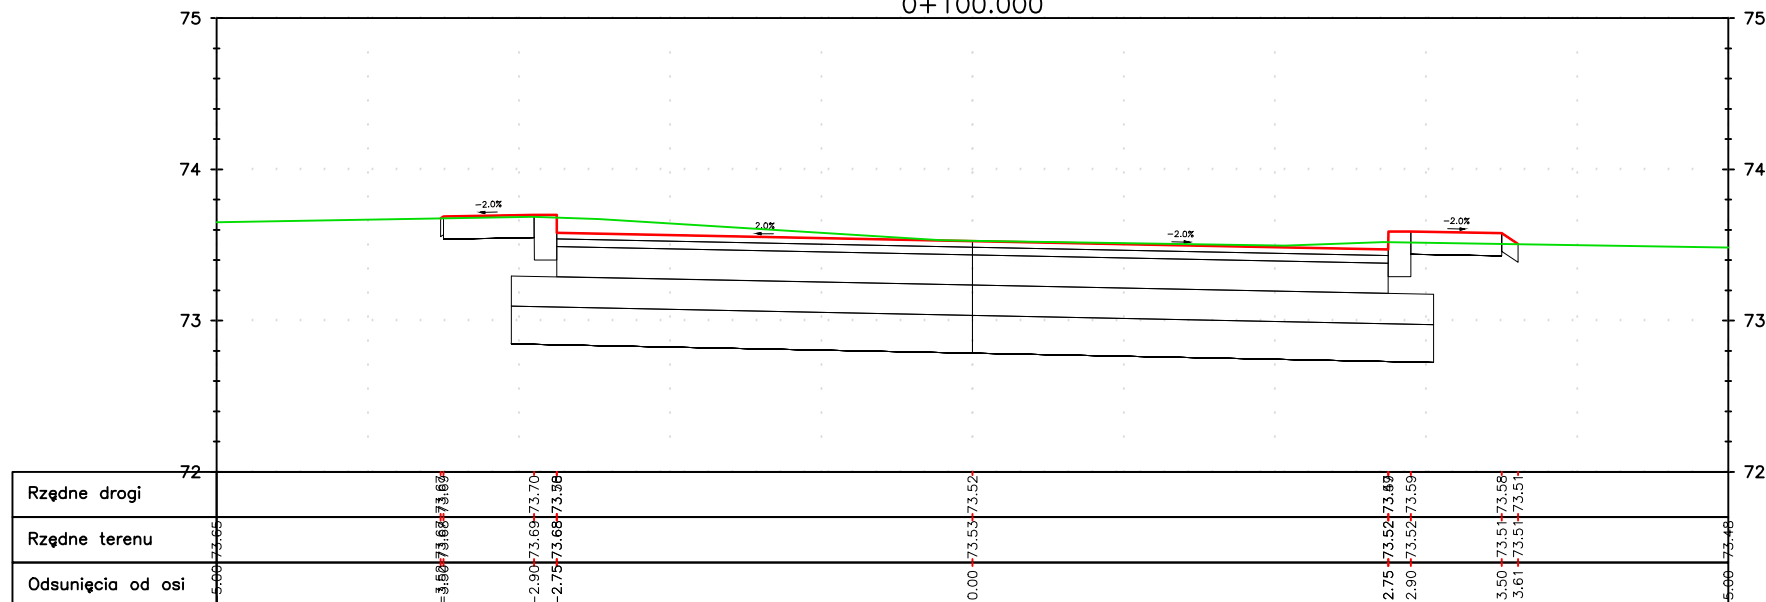

Odcinek F-G  
0+110.000

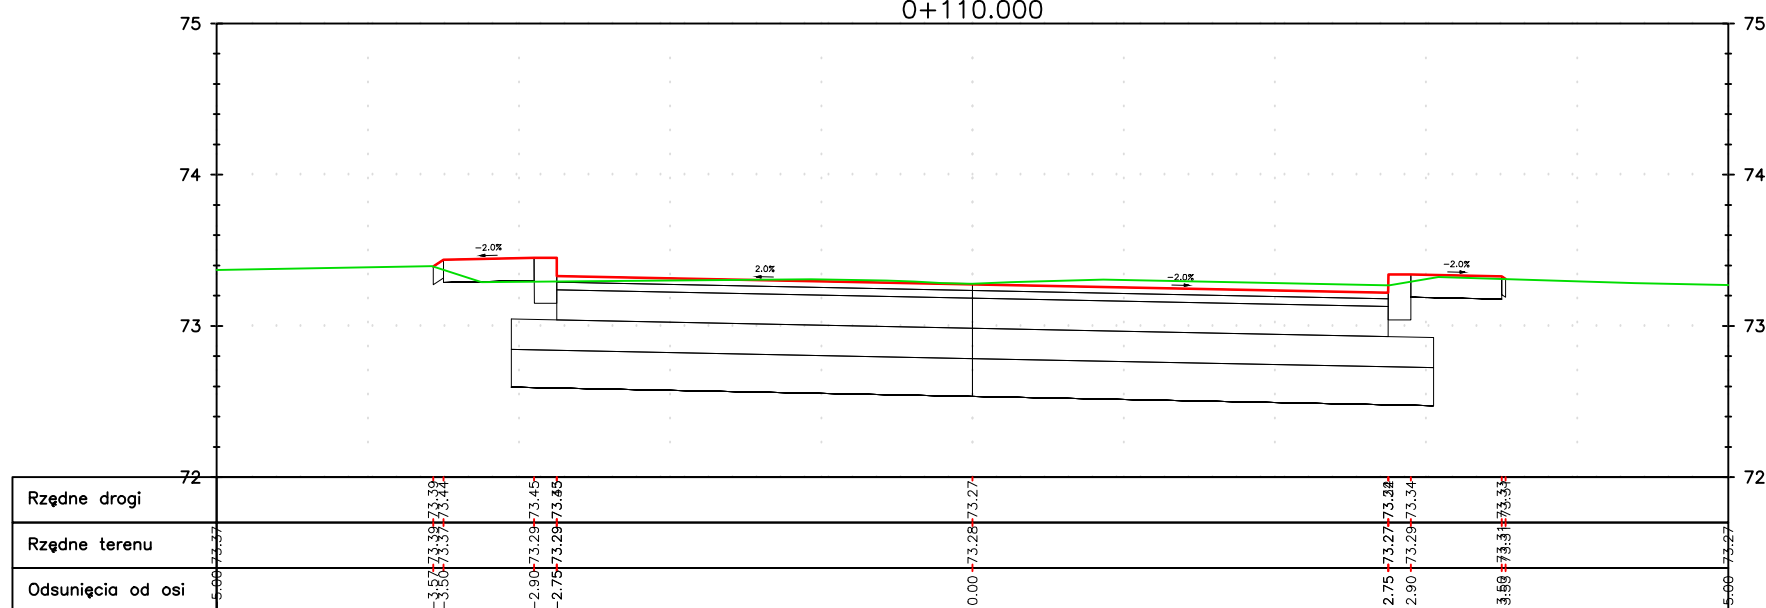

<p><b>ProRoad Projektowanie i Roboty Drogowe mgr inż. Marcin Stiens</b> ul. Narutowicza 70, 82-300 Elbląg</p>			
<p>Tytuł projektu: Przebudowa ulicy Dębowej i Wiśniowej w Pieniężnie Pieniężno, gmina Pieniężno, powiat braniewski, województwo warmińsko-mazurskie</p>			
<p>Investor: Gmina Pieniężno ul. Generalska 8, 14-520 Pieniężno</p>		<p>Faza: DT</p>	
<p>Zamawiający: Gmina Pieniężno ul. Generalska 8, 14-520 Pieniężno</p>		<p>Brandz: Drogowa</p>	
<p>Tytuł rysunku: Przekroje poprzeczne odcinka F-G - 2</p>			
<p>Projektował: dr inż. Marcin Stiens</p>	<p>Upr. nr: WAM/0043/ PWOD/09 do proj. i kier. robotami budowlanymi bez ograniczeń w specjalności drogowej</p>	<p>Podpisał:</p>	<p>Data: 11/2017</p>
<p>Opracował: dr inż. Marcin Stiens</p>	<p>Upr. nr: WAM/0043/ PWOD/09 do proj. i kier. robotami budowlanymi bez ograniczeń w specjalności drogowej</p>		<p>Rys. nr: 5.1</p>
			<p>Skala: 1:50</p>