

POCZĄTEK REMONTOWANEGO I ODCINKA DROGI
km 0 + 000

POCZĄTEK REMONTOWANEGO II ODCINKA DROGI
km 0 + 000

POCZĄTEK REMONTOWANEGO I ODCINKA DROGI
km 0 + 101

korytka bet.
j.kp. j.pb.

70/9
mt3

mj2
12/2 12/1

mj2
13/2 13/1

mj2
14/1 14/2


ckB
dr. bet.

korytka bet.
12/25

12/23
12/24

mt2
12/26

12/38

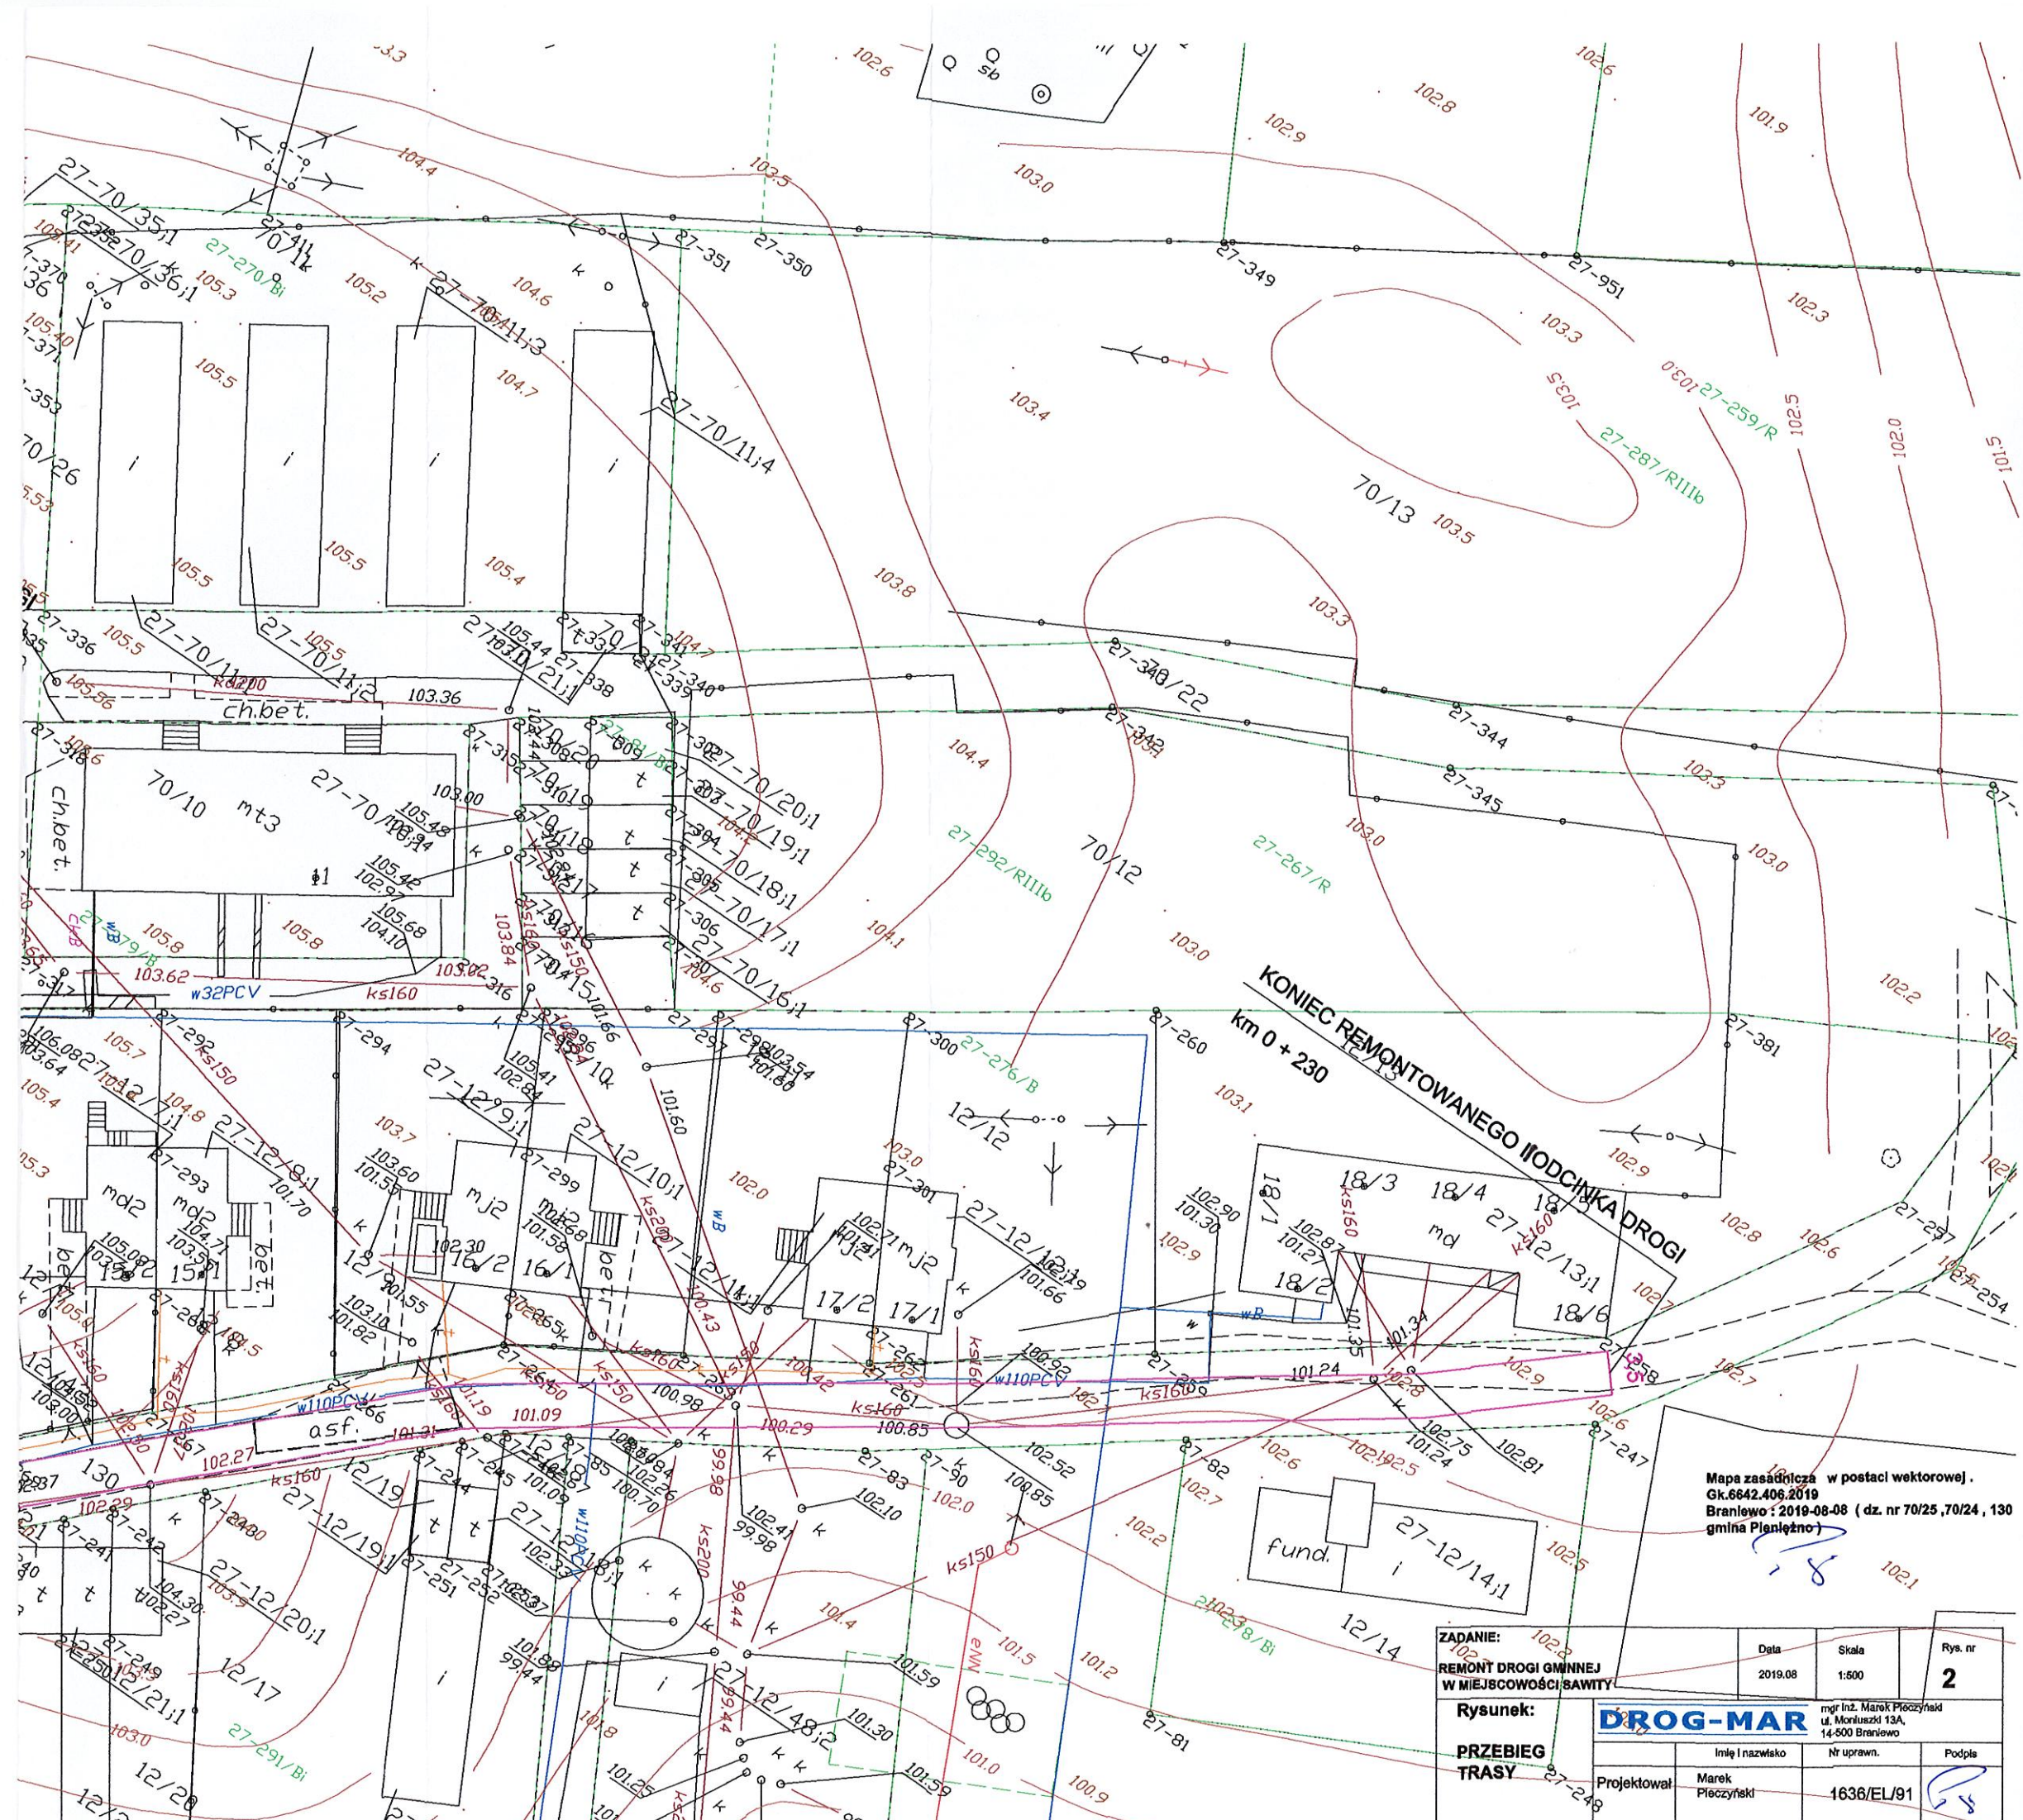

Mapa zasadnicza w postaci wektorowej.
GK.6642.406.2019
Braniewo: 2019-08-08 (dz. nr 70/25, 70/24, 130
gmina Planiewo)

ZADANIE: REMONT DROGI GMINNEJ W MIEJSCOWOŚCI SAWITY		Data 2019.08	Skala 1:500	Rys. nr 2
Rysunek: PRZEBIEG TRASY				
Projektował	Marek Płoczyński	Nr uprawn.	1636/EL/91	Podpis