PRZEKRÓJ PODŁUŻNY

SKALA 1:100

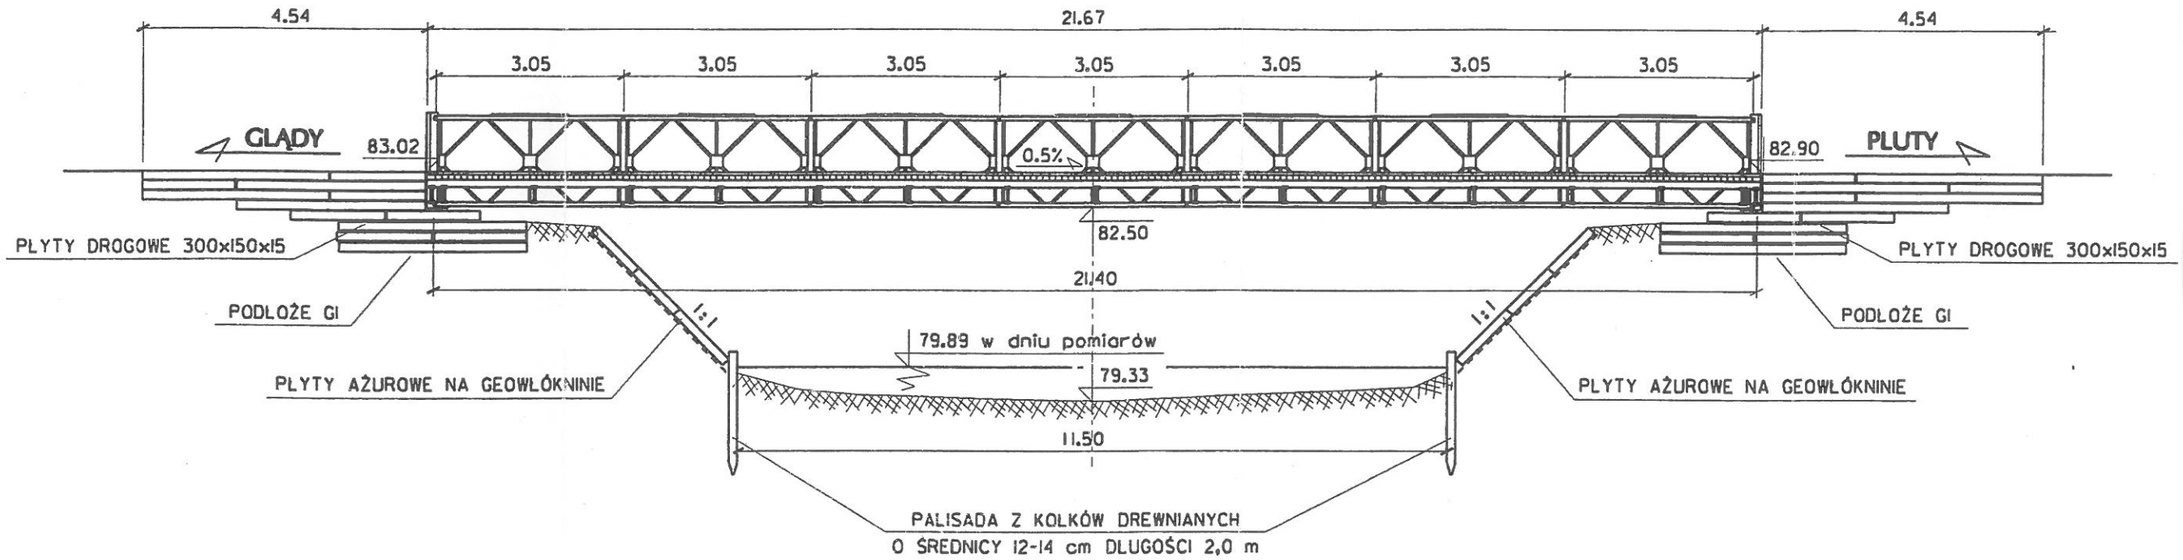

MARPOL Ewa Gierałtowska			
Nazwa obiektu Przebudowa mostu w Plutach			
PROFIL PODŁUŻNY			
Projektant:	inż. Marek Gierałtowski	upr. proj. w specjalności konstr.-inż.w zakr. dróg i mostów nr 1181/EL/87	
Sprawdzający:	inż. Janusz Grasiński	upr. do proj. b/o nr 68/01/OL	
Data: październik. 2020		Skala: 1:100.	Rys. 2