


**PRZEKRÓJ POPRZECZNY
NAD PRZYCZÓŁKIEM NAD PRZĘSŁEM**
SKALA 1:50

| | |
|-----|---|
| 19 | PAS JEZDNY - DESKA GRUBOŚCI 19 mm |
| 100 | POMOST DREWNIANY - KRAWĘDZIAKI 10x12 cm |
| 100 | PODLUŻNICE - DWUTEOWNIK 100 |
| 260 | POPZRZECZNICE - DWUTEOWNIK 260 |

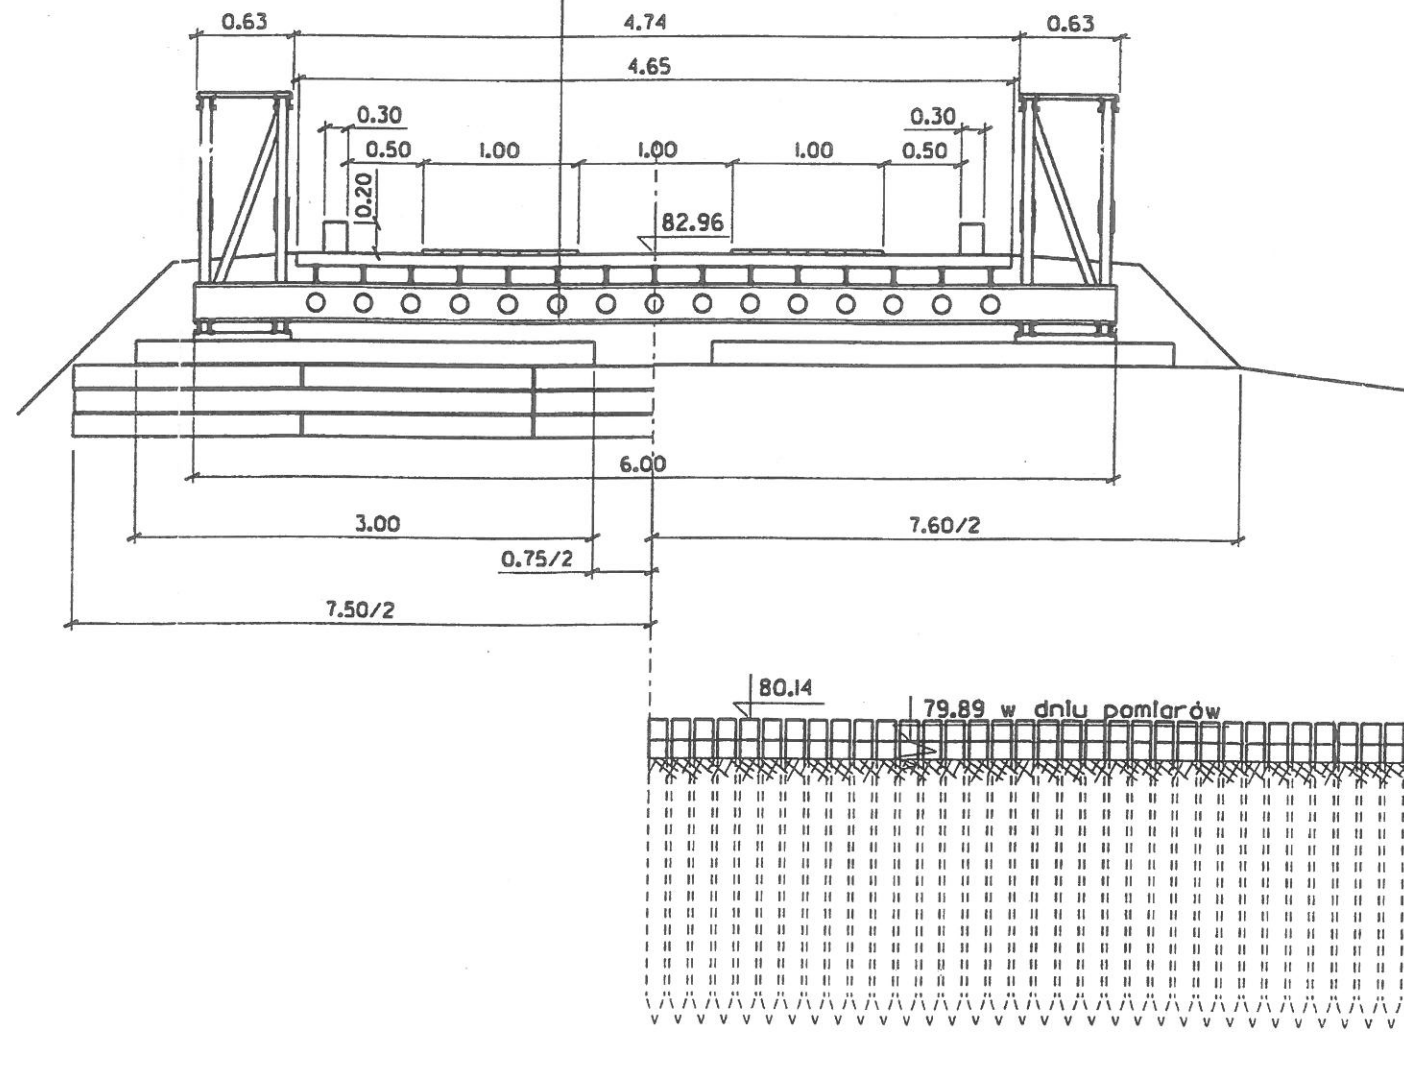

| | | | |
|--|-------------------------|--|--------|
| MARPOL Ewa Gierałtowska | | | |
| Nazwa obiektu Przebudowa mostu w Plutach | | | |
| PRZEKRÓJ POPRZECZNY | | | |
| Projektant: | inż. Marek Gierałtowski | upr. proj. w specjalności konstr.-inż. w zakr. dróg i mostów nr 1181/EL/87 | |
| Sprawdzający: | inż. Janusz Grasiński | upr. do proj. b/o nr 68/01/OL | |
| Data: | październik. 2020 | Skala: 1:50. | Rys. 4 |