


A

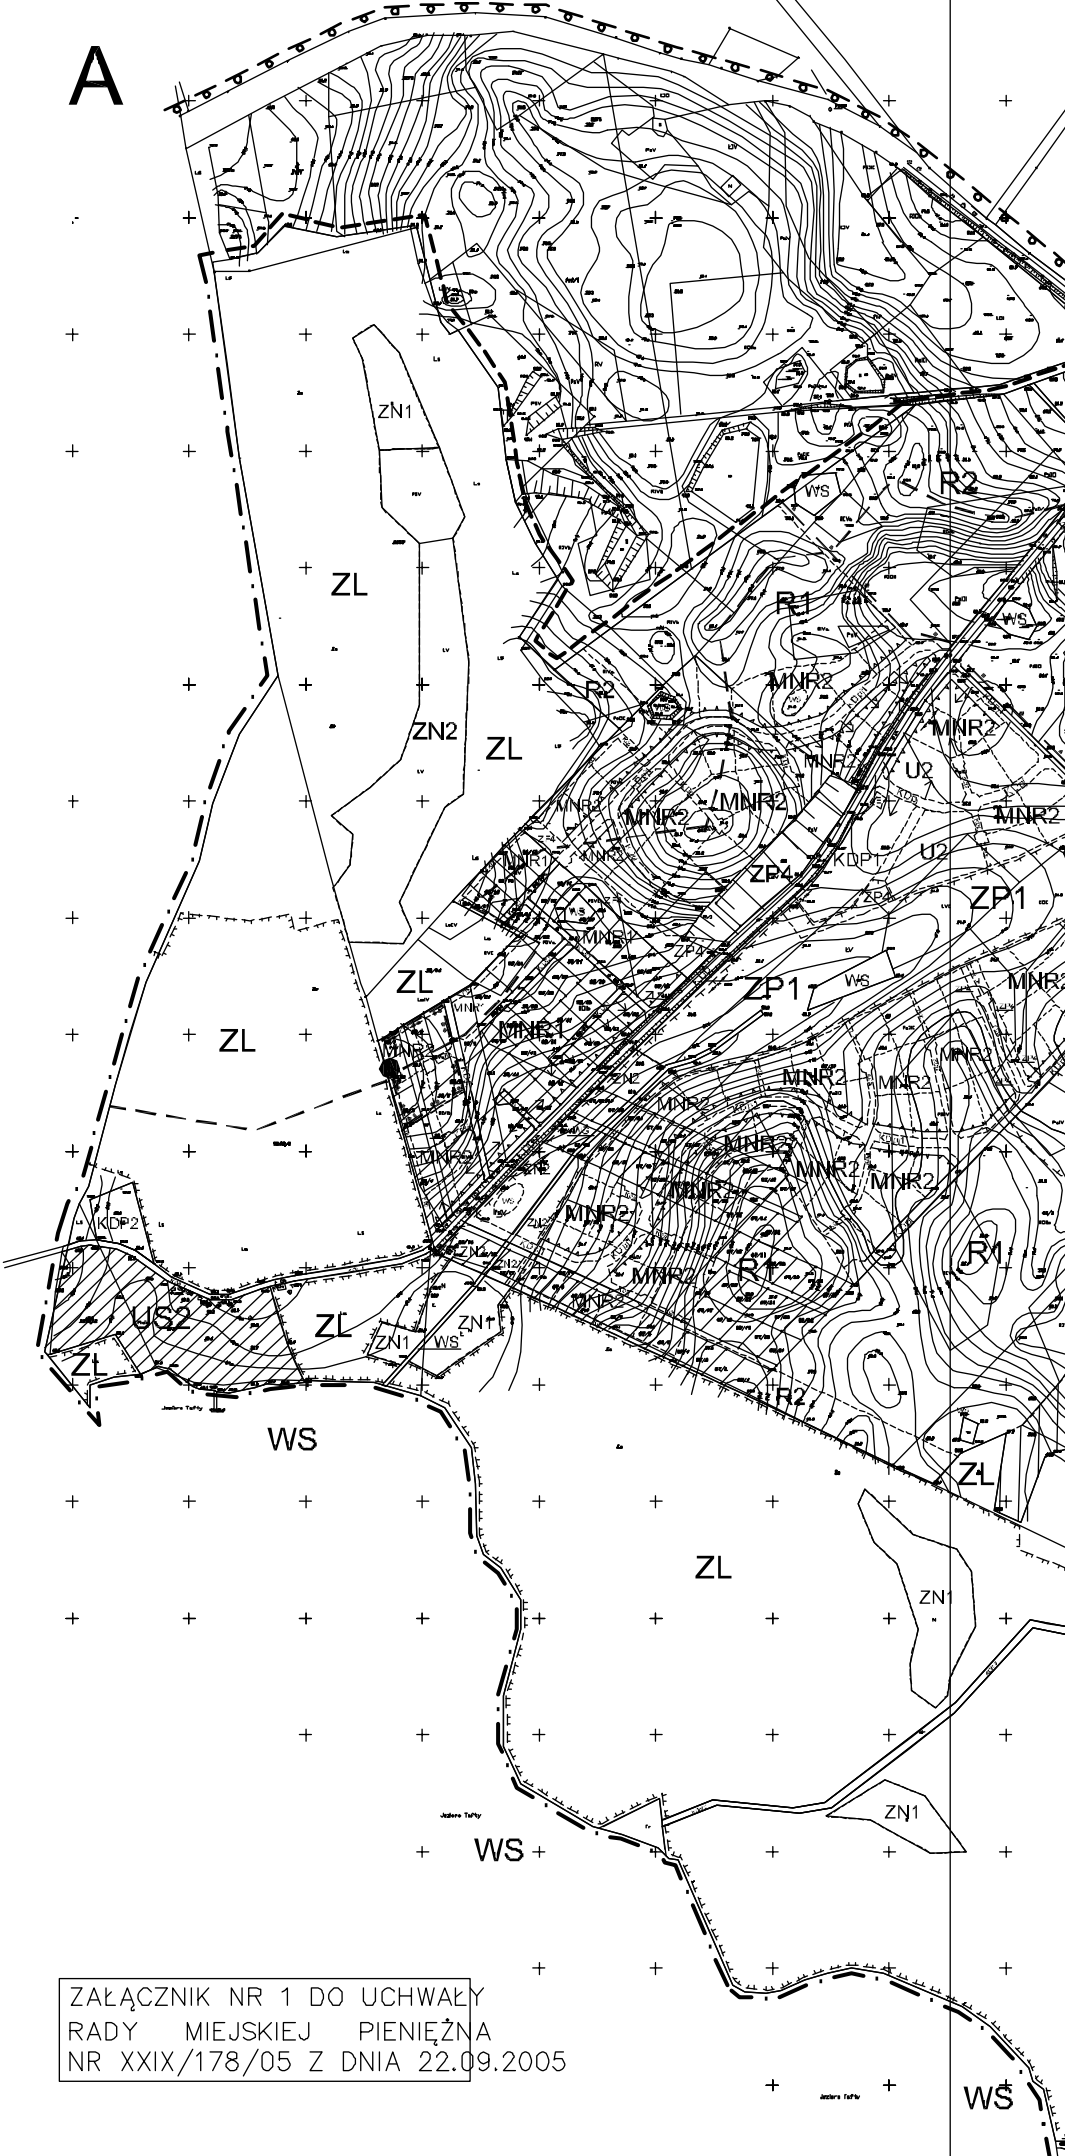

ZAŁĄCZNIK NR 1 DO UCHWAŁY
RADY MIEJSKIEJ PIENIEŻNA
NR XXIX/178/05 Z DNIA 22.09.2005

WS