


Widok od frontu

Skala 1:25

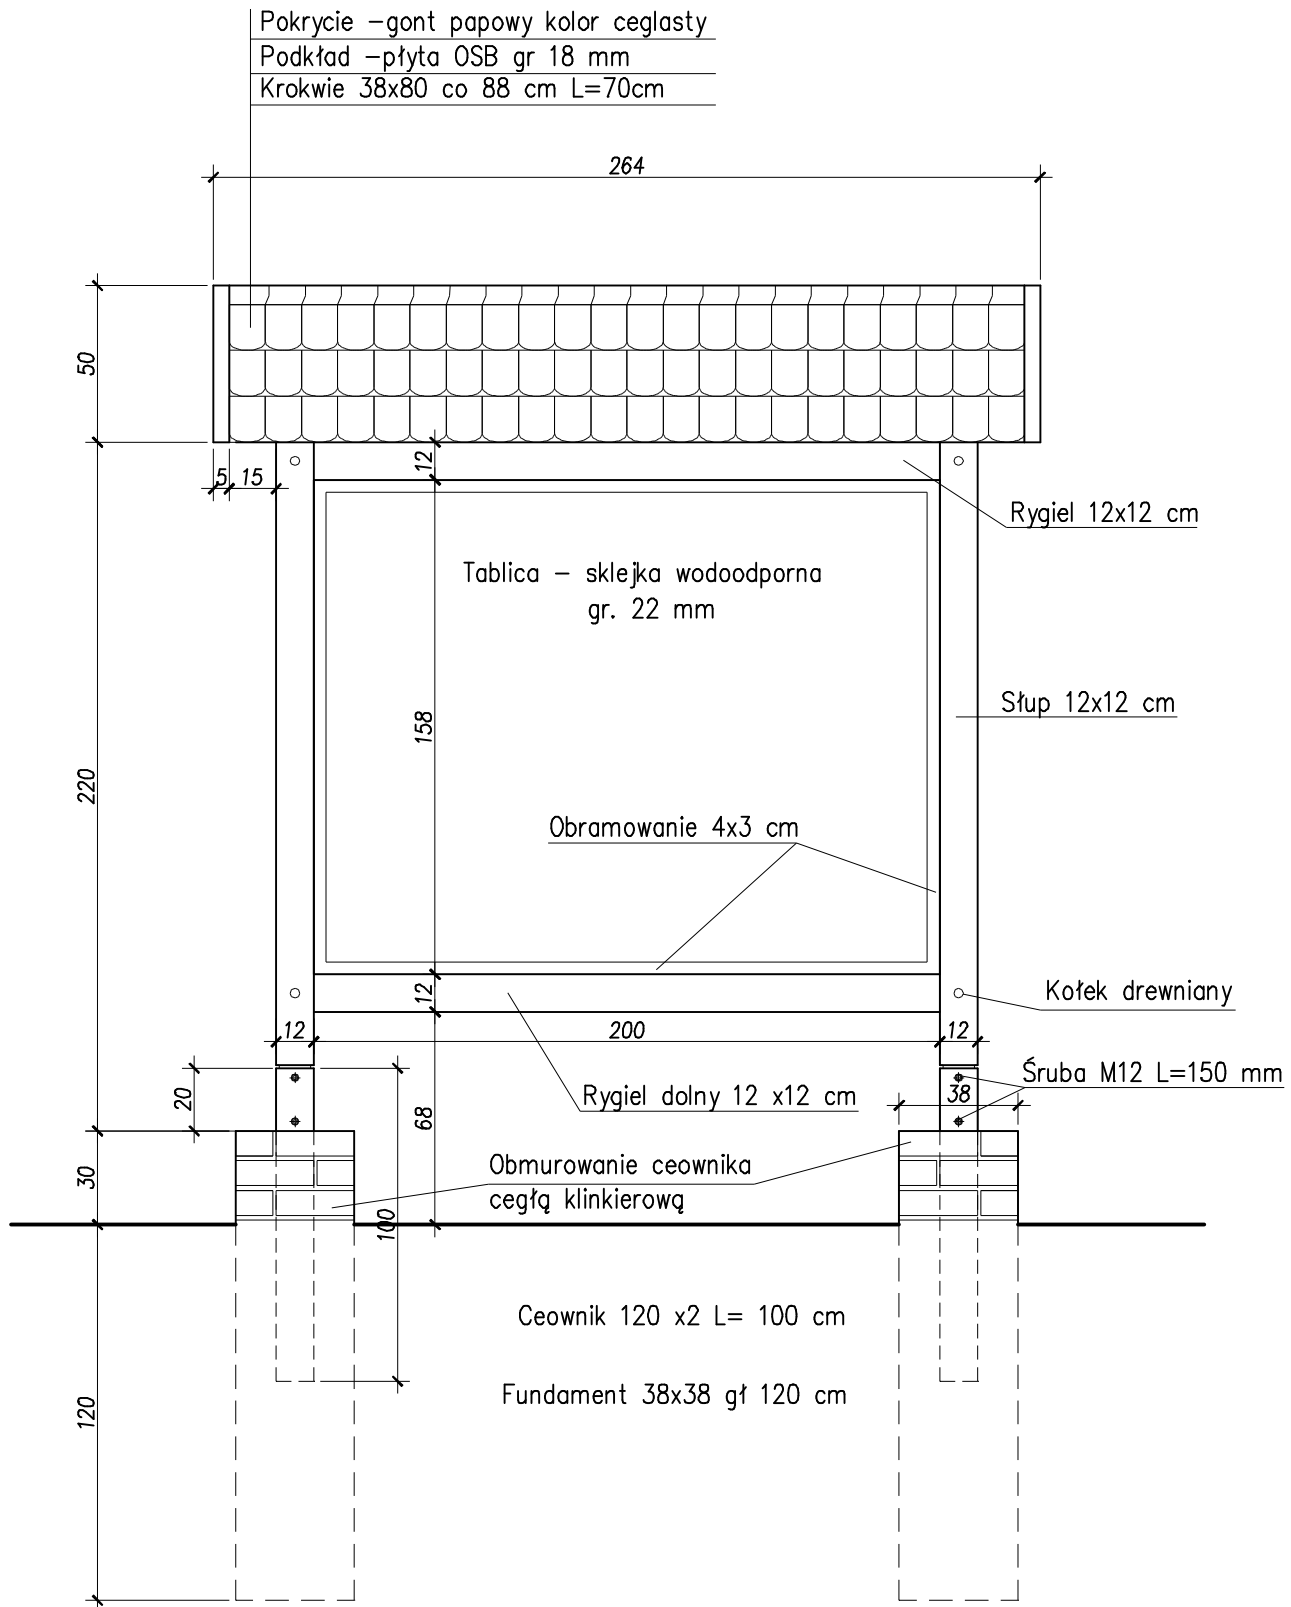

Obiekt	Tablica promocyjna	Adres: Kierpajny Wielkie gm Pięńżno– nr dz 26/2	
Tytuł	Widok od frontu	Data: sierpień 2010 r.	Skala 1:25
Opracował	inż Tadeusz Makiewicz	upr bud 227/EL/79	Nr. rys. 1