Mapa 4. Istniejąca i projektowana kanalizacja deszczowa w mieście Pieniężno
Skala 1: 5000

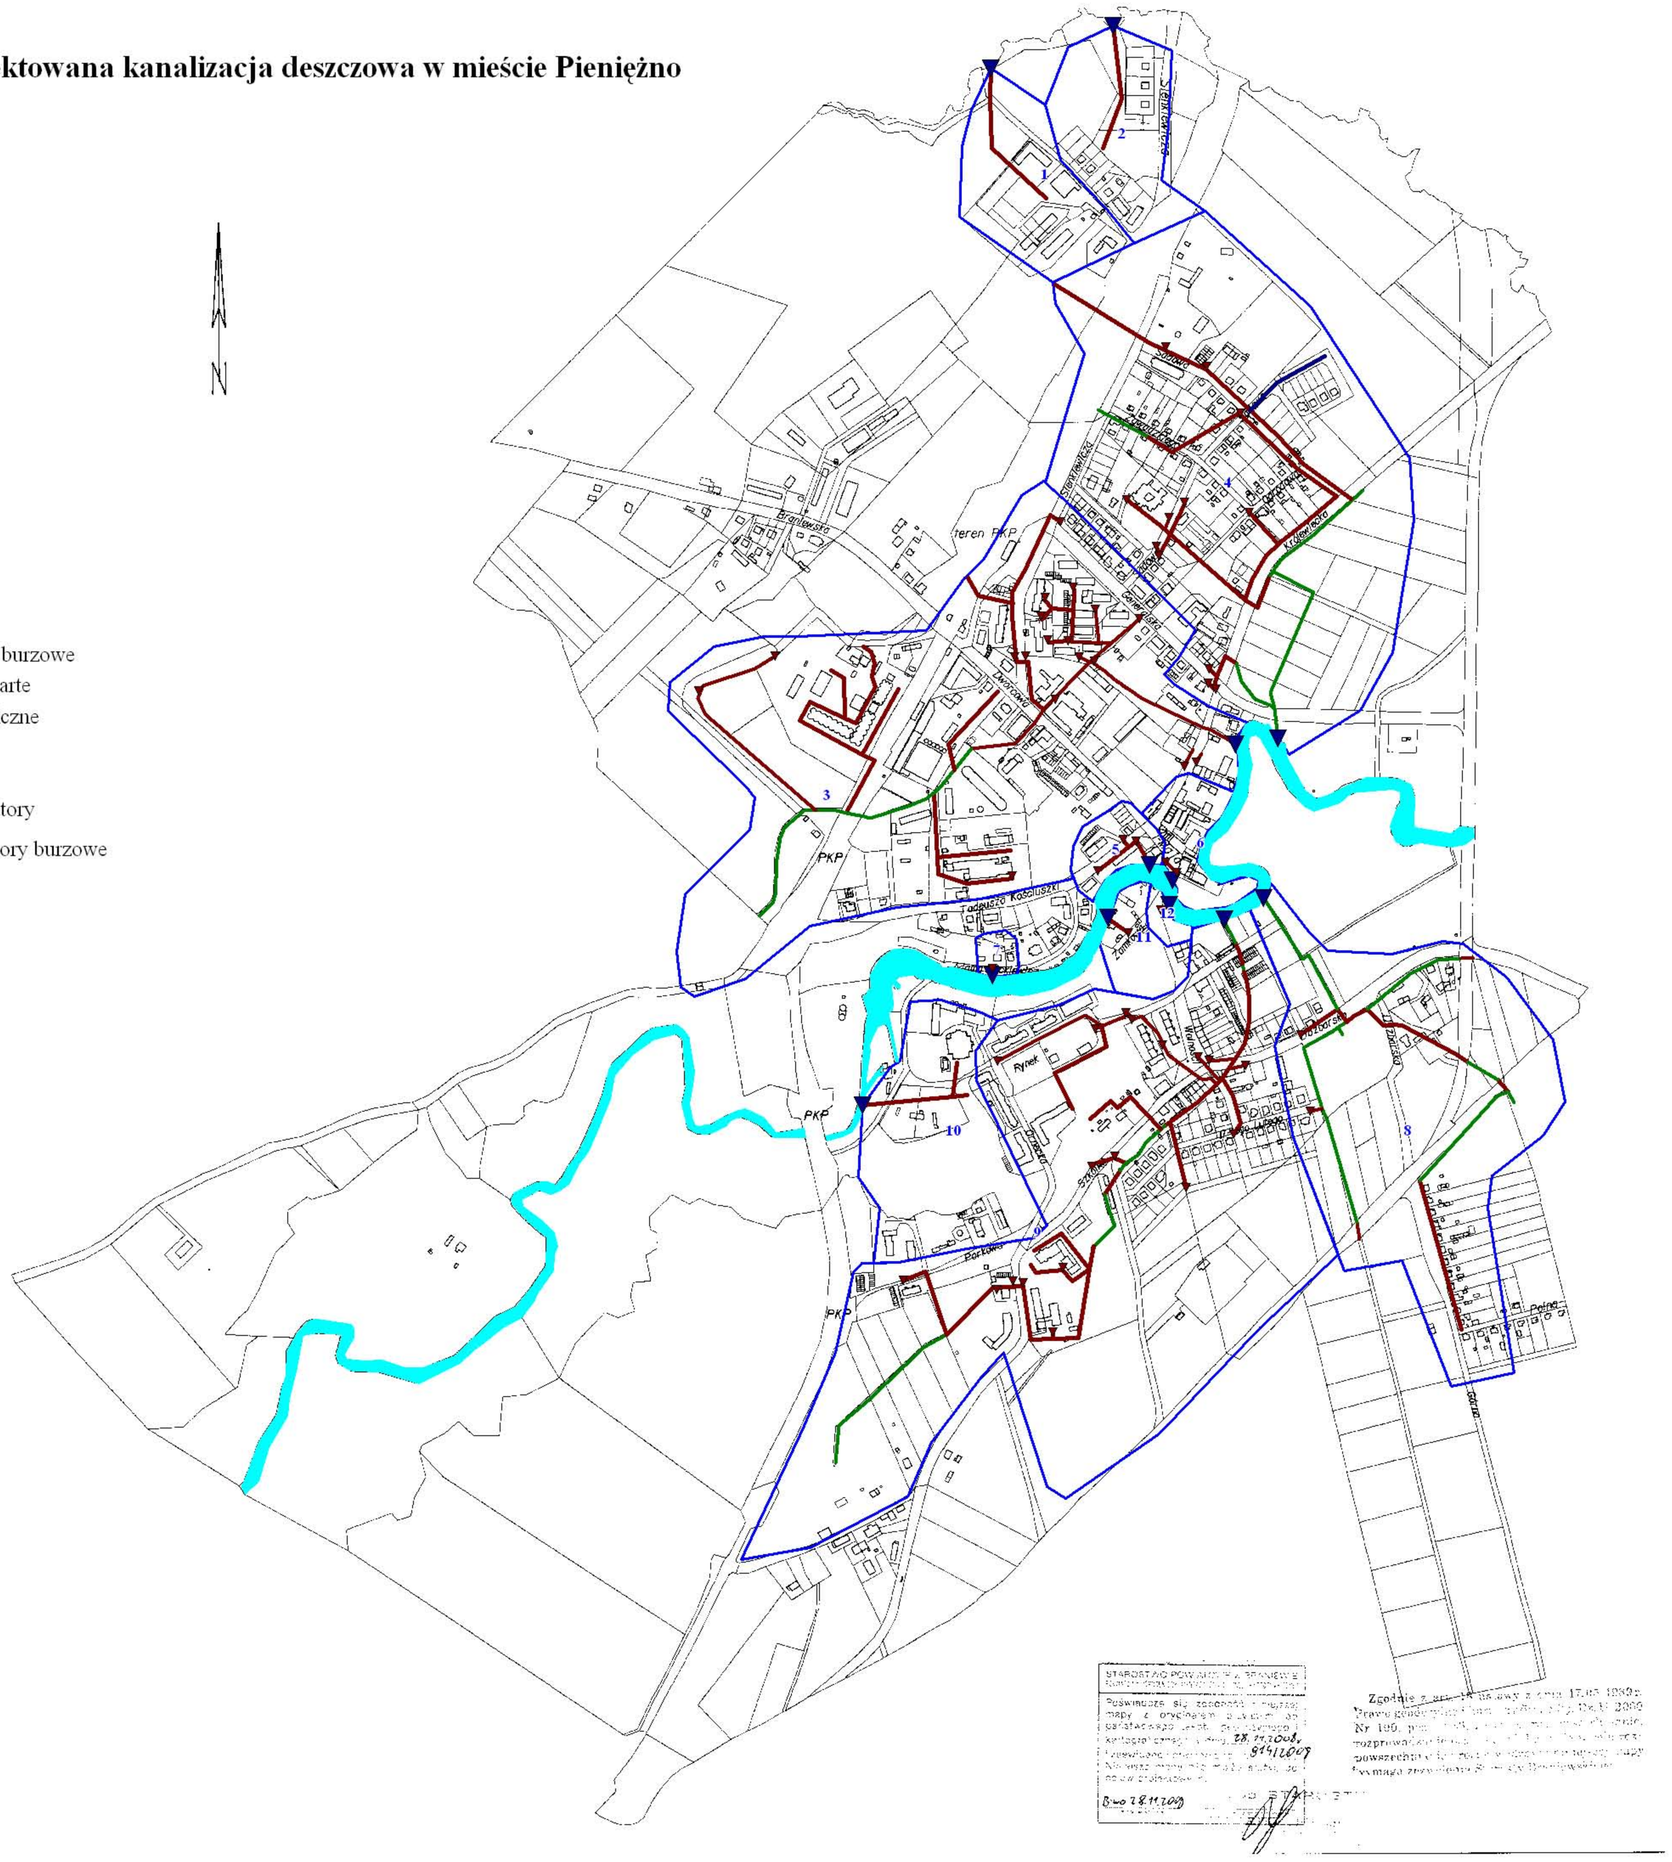
N
Legenda:
odbiornik główny
istniejące kolektory burzowe
istniejące rowy otwarte
istniejące wpusty uliczne
1 numery zlewni
granice zlewni
projektowane separatory
projektowane kolektory burzowe
PKP
Rynek
Tadeusza Kościuszki
Kościelna
Dworcowa
Porządna
Szkolna
Wojska Polskiego
Piłsudskiego
Kolejowa
Brzozowa
Brzozowa
Brzoz