

# Przebudowa ulicy Brzozowej, Wiśniowej, Dębowej i Lipowej w Pieniężnie Plan sytuacyjny - Skala 1:500

Mapa do celów projektowych

Powiat: braniewski  
Gmina m. Pieniężno-280205\_4  
obręb: nr 2  
obiekt: ul. Brzozowa, Wiśniowa, Dębowa, Lipowa

Skala 1:500

1. Osnowa – Układ państwowy "2000/7"
2. Poziom odniesienia "Kronsztadt 60"
3. Nie wykłuczają się istnienia w terenie innych, nie wskazanych na niniejszej mapie urządzeń podziemnych, które nie były zgłoszone do inwentaryzacji lub o których brak jest informacji w instytucjach branżowych.
4. Mapa do celów projektowych została wykonana bez ustalenia czy w granicach przedmiotowych działek gruntu zostały obciążone służebnościami gruntowymi.
5. Granice działek wniesiono na podstawie danych numerycznych udostępnionych przez PODGK bez prawnego ustalenia granic

wykonawca:

PRZEDSIĘBIORSTWO  
Usług Geodezyjno-Kartograficznych  
GEODETA UPRAWNIONY  
GEOMIERNY S.C.  
14-500 Braniewo ul. Błotna 21  
NIP 582-12-90-119 tel. 606252041  
Jan Bobrownicki  
(upr.nr 9033)


Gk.6640.659.2017

Braniewo dn. 06.12.2017

Wsp.N = 6012788.373  
Wsp.E = 7443360.340  
R = 50.0  
L = 12.55  
 $\alpha = 14.38$   
T = 6.3  
B = 0.40

Wsp.N = 6012696.502  
Wsp.E = 7443536.749  
R = 50.0  
L = 7.53  
 $\alpha = 8.62$   
T = 3.8  
B = 0.14

Wymiana istniejącego przepustu z rur betonowych o  $\varnothing$  0,6 m na nowy z rur HDPE o  $\varnothing$  0,6 m wraz z umocnieniem wlotu i wylotu brukiem

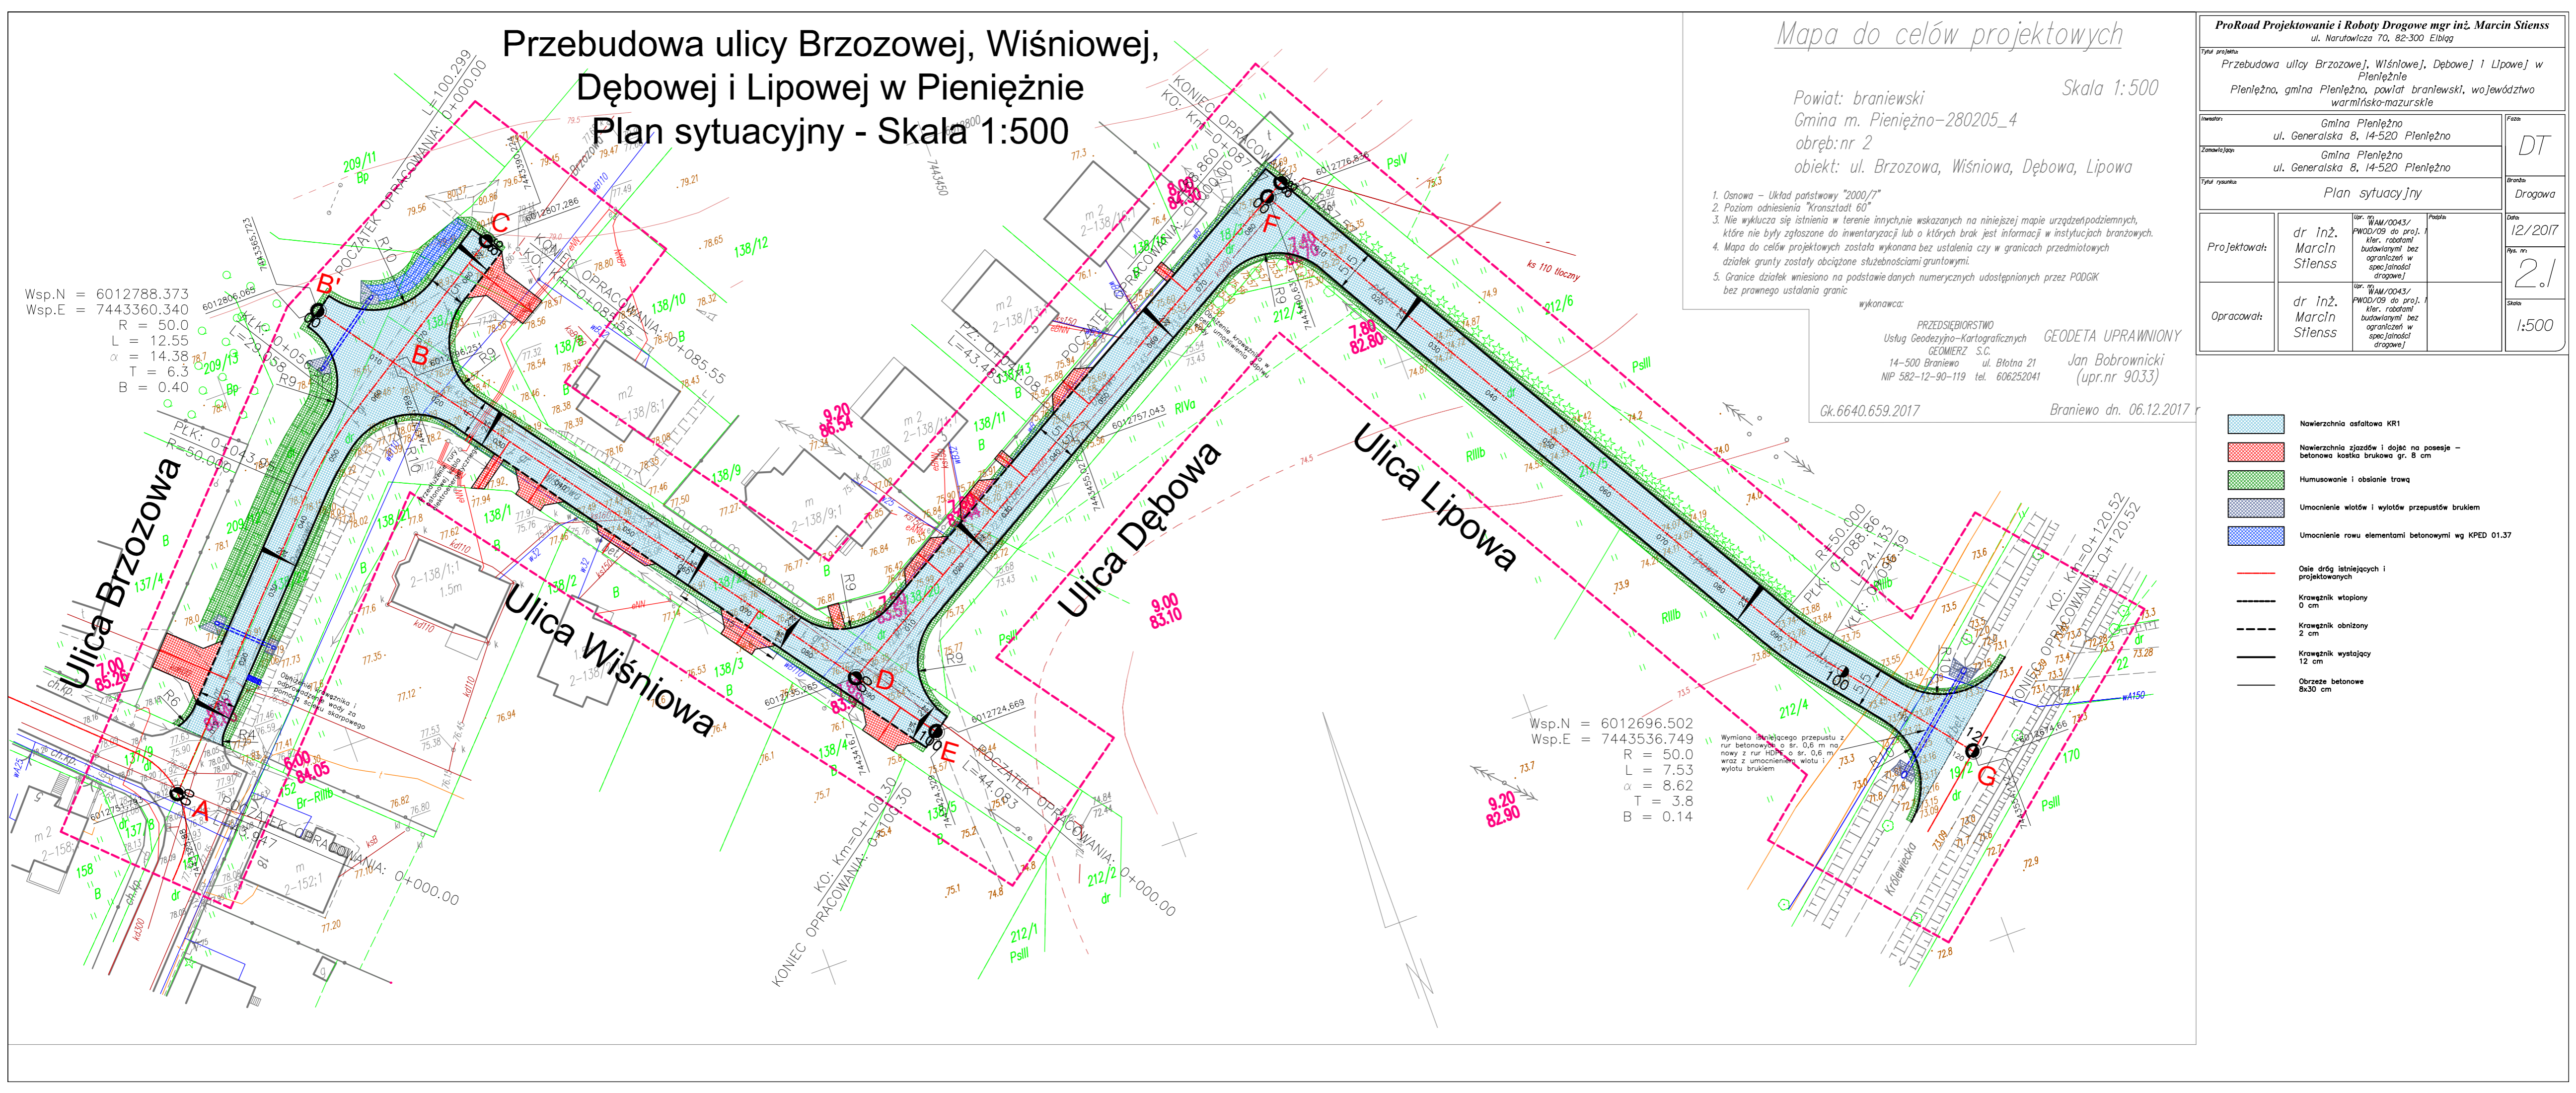

<b>ProRoad Projektowanie i Roboty Drogowe mgr inż. Marcin Stiens</b> ul. Narutowicza 70, 82-300 Elbląg			
Tytuł projektu: Przebudowa ulicy Brzozowej, Wiśniowej, Dębowej i Lipowej w Pieniężnie Pieniężno, gmina Pieniężno, powiat braniewski, województwo warmińsko-mazurskie			
Inwestor:	Gmina Pieniężno ul. Generalska 8, 14-520 Pieniężno	Faza: DT	
Zamawiający:	Gmina Pieniężno ul. Generalska 8, 14-520 Pieniężno	Branża: Drogowa	
Tytuł rysunku: Plan sytuacyjny			
Projektował:	dr inż. Marcin Stiens	Upr. nr WAM/0043/ PWOD/09 do proj. i kier. robotami budowlanymi bez ograniczeń w specjalności drogowej	Pozostał: Data: 12/2017 Rys. nr: 2.1

- Nawierzchnia asfaltowa KR1
- Nawierzchnia jezdni dojeżdżających na posesie – betonowa kostka brukowa gr. 8 cm
- Humusowanie i obsianie trawą
- Umocnienie wlotów i wylotów przepustów brukiem
- Umocnienie rowu elementami betonowymi wg KPED 01.37
- Osie dróg istniejących i projektowanych
- Krawężnik wtopiony 0 cm
- Krawężnik obniżony 2 cm
- Krawężnik wystający 12 cm
- Obrzeże betonowe Bx30 cm